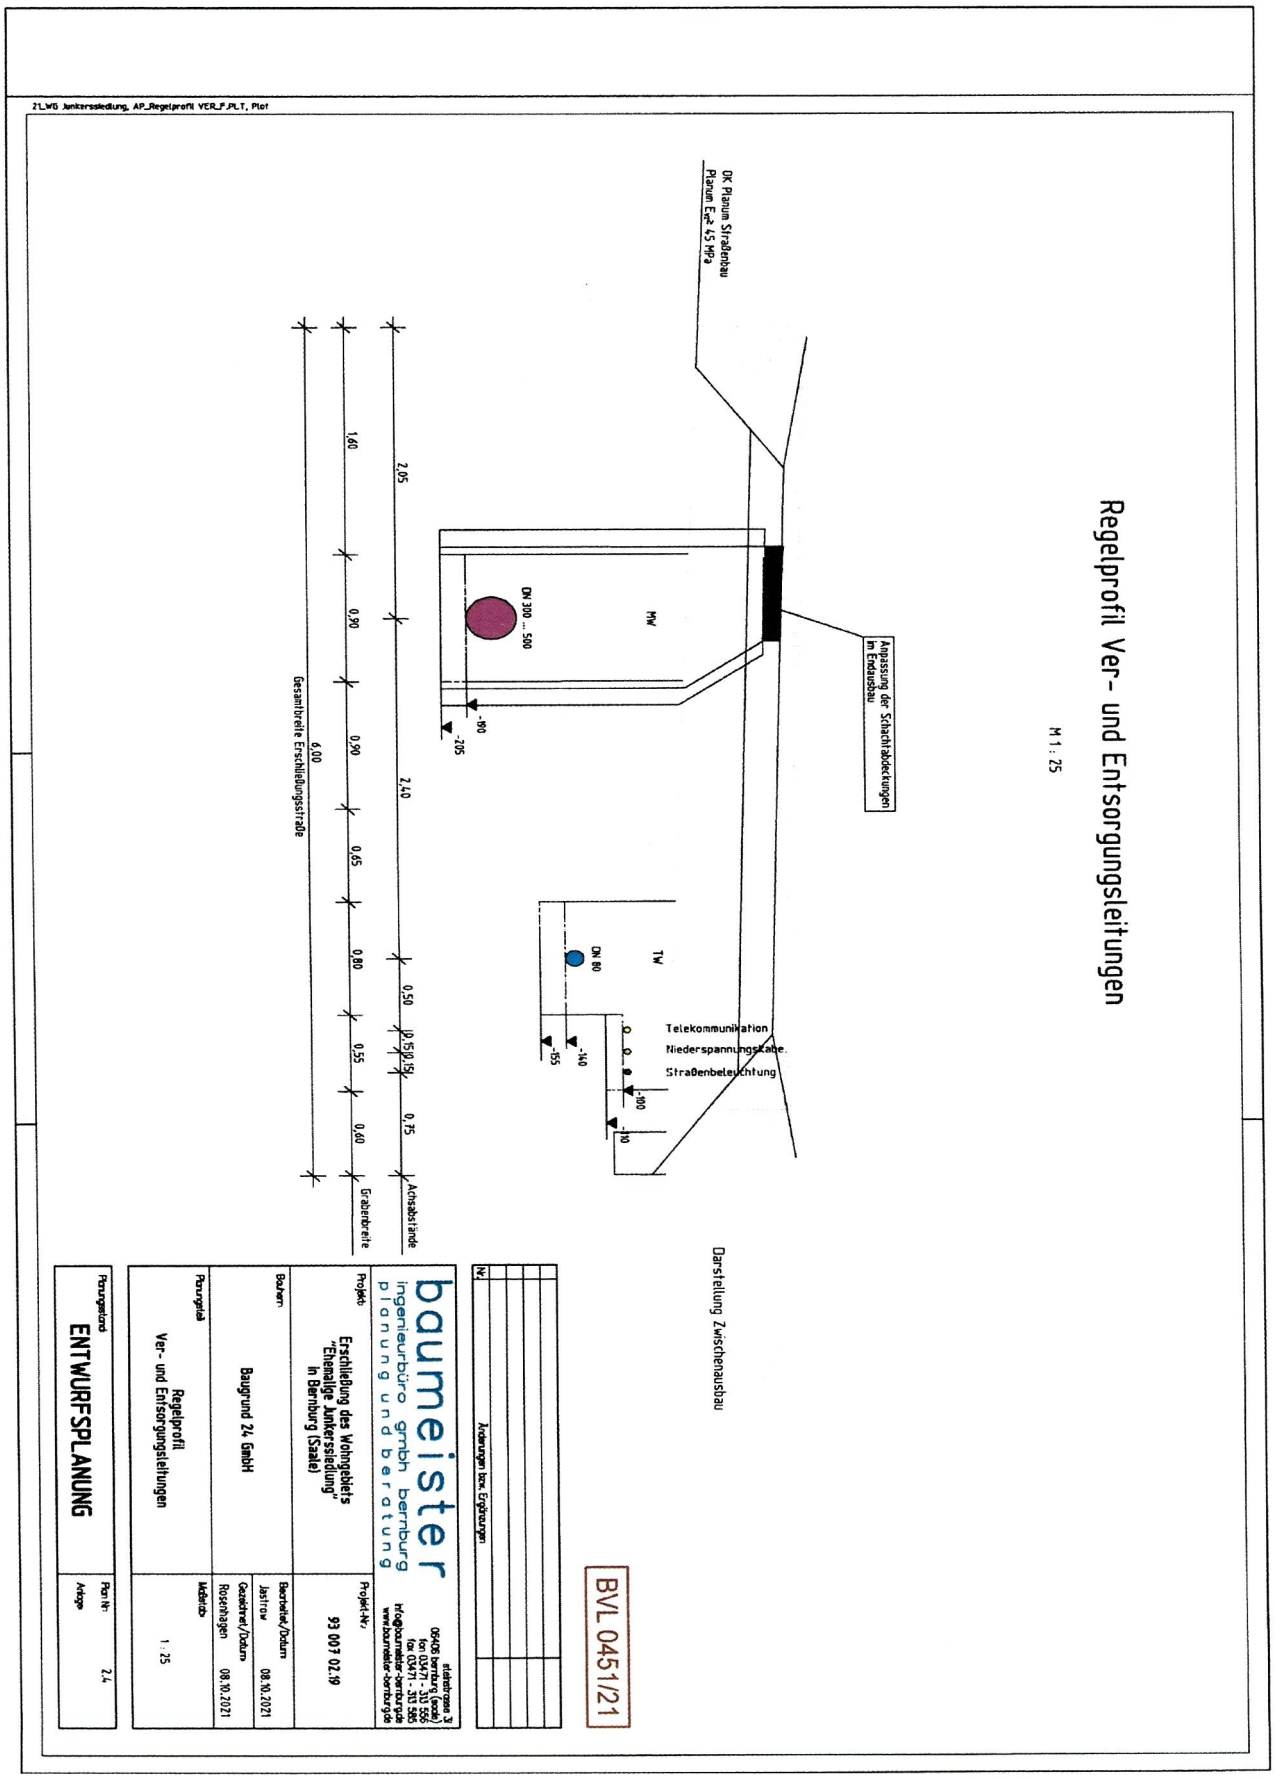Anlage 5 zur BV-Nr. 0458/21: Regelprofil 2.4 - Ver- u. Entsorgungsleitungen, Erschließungsstraßen (Kopernikusstr., Nernststr., Bunsenstr.)