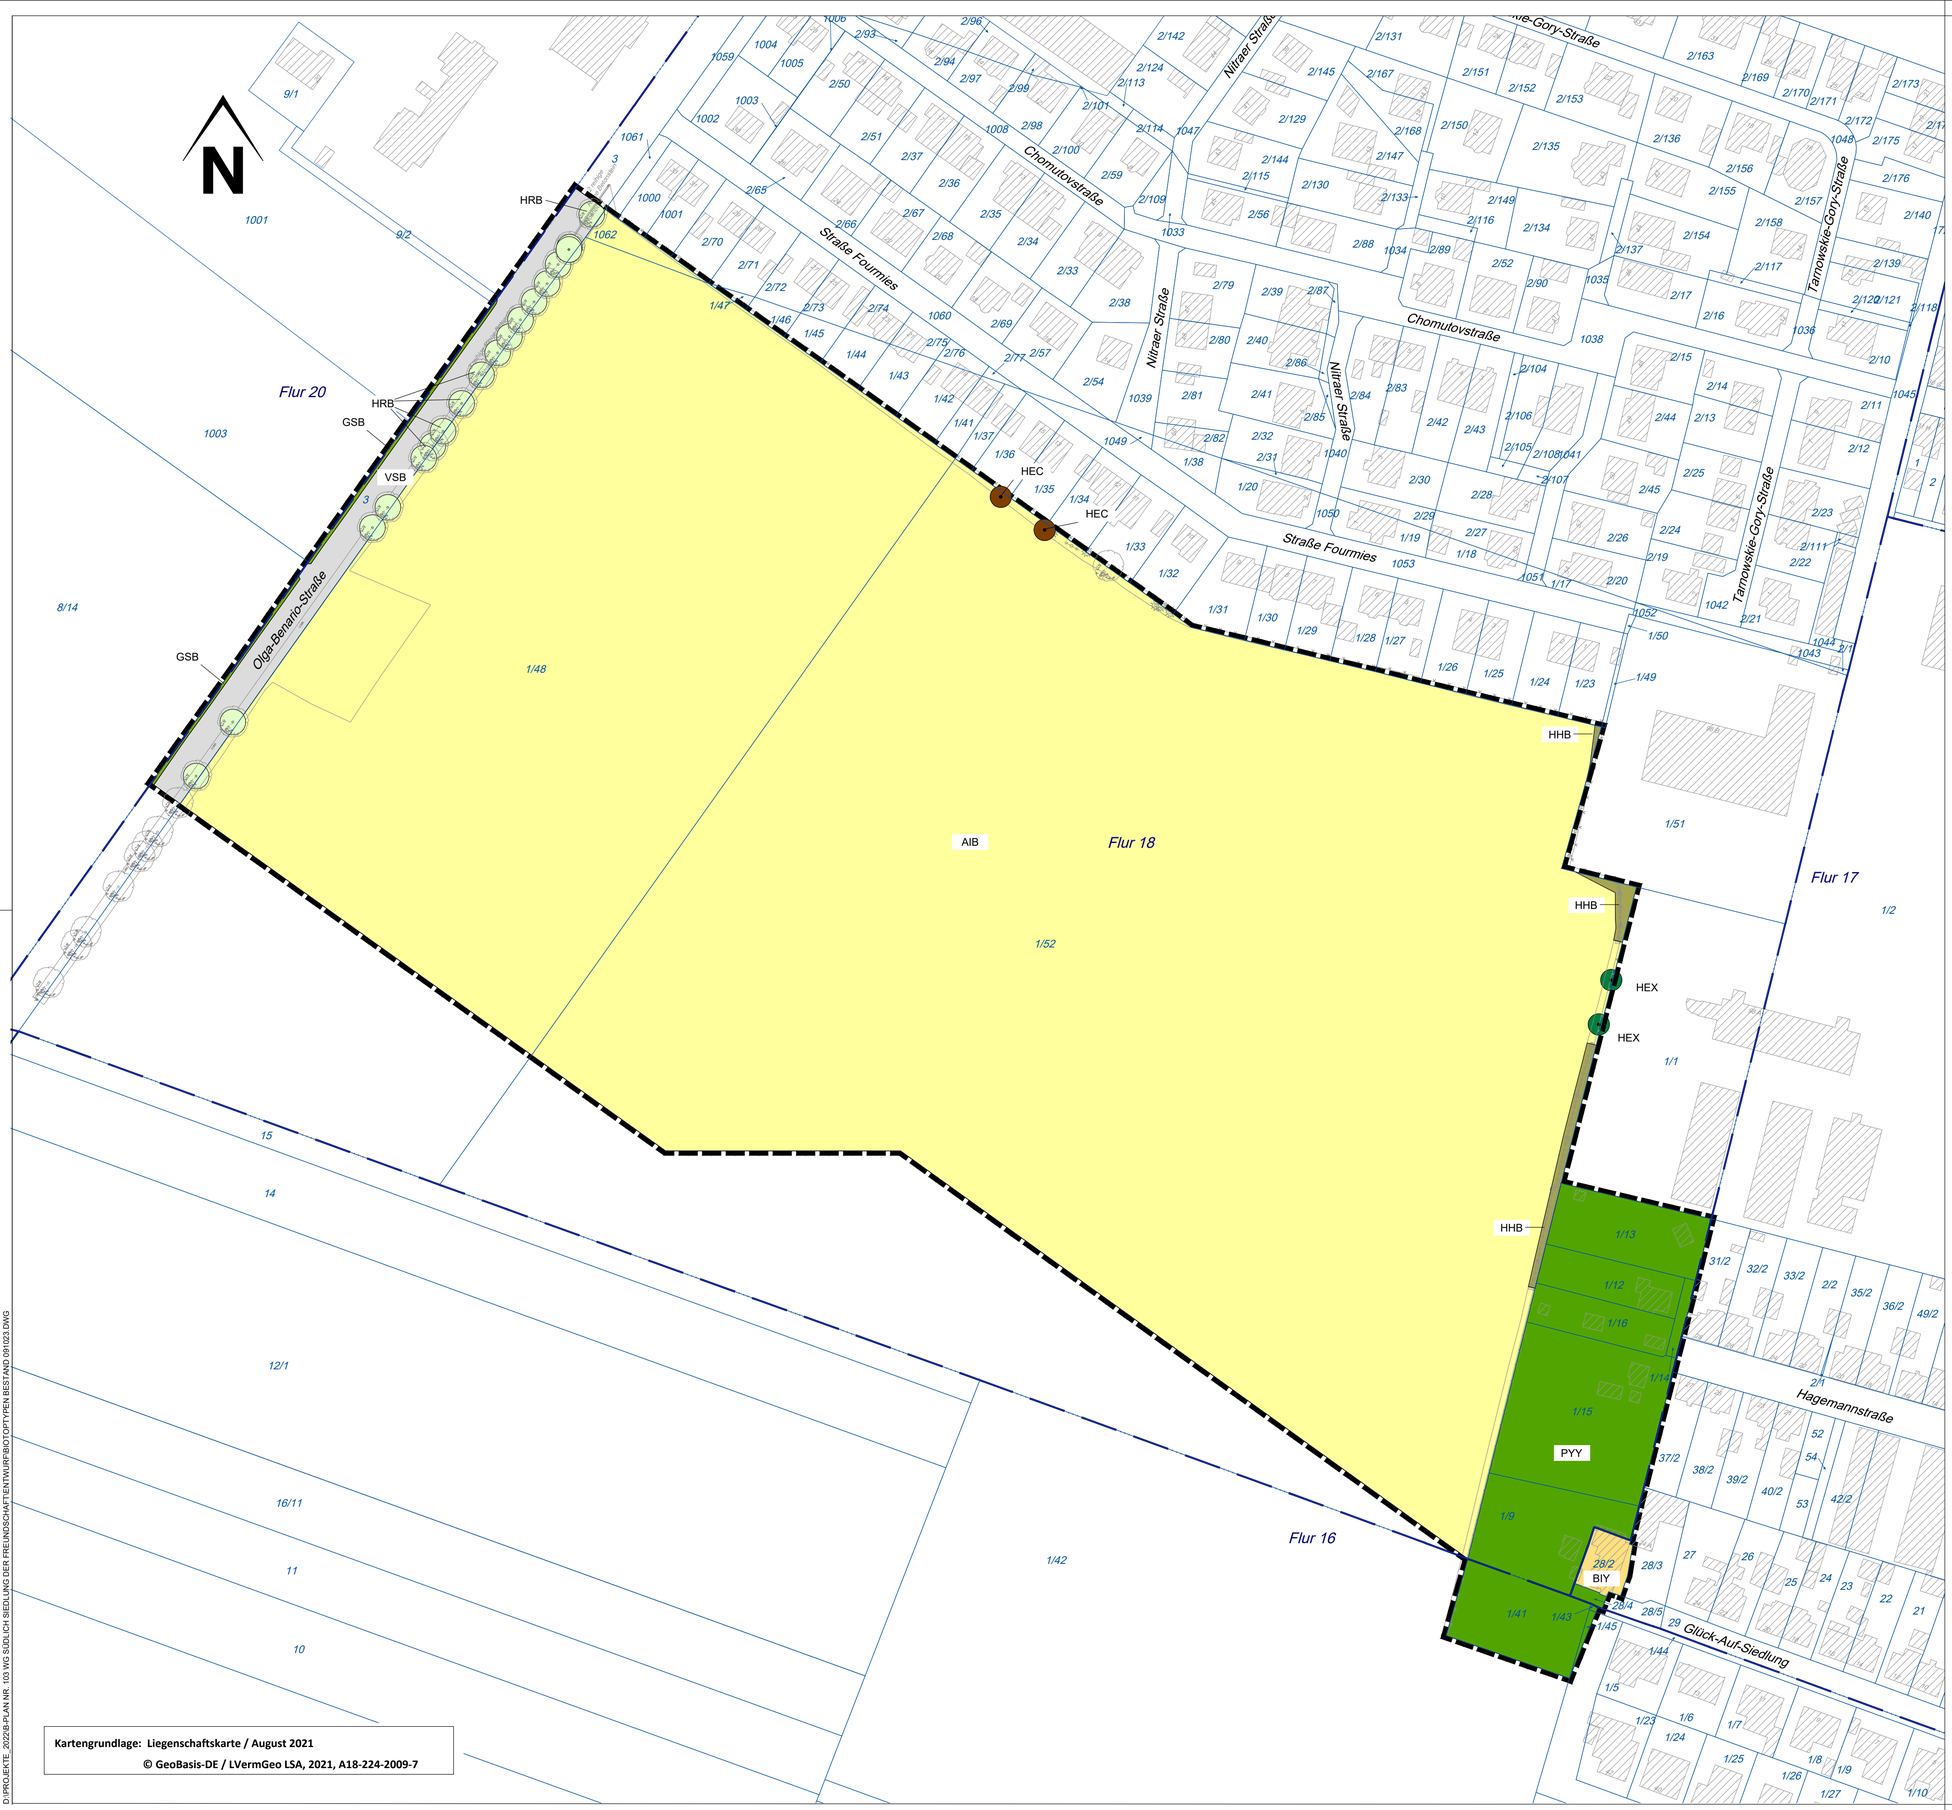

Kartengrundlage: Liegenschaftskarte / August 2021

© GeoBasis-DE / LVermGeo LSA, 2021, A18-224-2009-7

D:\PROJEKTE_2022\B-PLAN NR. 103 WG SÜDLICH SIEDLUNG DER FREUNDSCHAFT\ENTWURF\BIOTOPTYPEN BESTAND 091023.DWG

Zeichenerklärung

- AIB - Intensiv genutzter Acker auf Löß-, Lehm- oder Tonboden
- BIY - Sonstige Bebauung
- GSB - Scherrasen
- VSB - Ein- bis zweispurige Straße (versiegelt)
- PYY - Sonstige Grünanlage, nicht parkartig
- HHB - Strauch-Baumhecke aus überwiegend heimischen Arten
- HRB - Baumreihe aus überwiegend heimischen Gehölzen
- HEC - Baumgruppe/-bestand aus überwiegend einheimischen Arten
- HEX - Sonstiger Einzelbaum
- Grenze des Plangebietes

Bestand

- Flurgrenze
- Flurstücksgrenze
- 15 Flurstücksnummer
- Gebäudebestand mit Hausnummer
- Baum, Strauch
- Höhenangabe in m ü. NHN
- Zaun
- Befestigungswechsel
- Hecke

Nr.	Änderungen bzw. Ergänzungen	Datum

baumeister
ingenieurbüro gmbh bernburg
planung und beratung
steinstraße 3i
06406 bernburg (saale)
fon 03471 - 313 556
fax 03471 - 313 585
info@baumeister-bernburg.de
www.baumeister-bernburg.de

Projekt: Bebauungsplan Nr. 103 Kennwort: „Wohngebiet südlich Siedlung der Freundschaft“ mit örtlichen Bauvorschriften	Projekt-Nr.: 96 195 06,21
Bauherr: Stadt Bernburg (Saale)	Bearbeitet/Datum: Kiebjieß/Zumhasch 09.10.2023 Gezeichnet/Datum: Reinsch 09.10.2023
Planungsteil: Lageplan Biotoptypen Bestand	Maßstab: 1 : 1.000

Planungsstand: LANDSCHAFTSPFLEGERISCHER FACHBEITRAG	Plan Nr: 1.1 Anlage: