


**Stadt Bernburg (Saale)  
Instandsetzung "Auguststraße"**

Gehbereich

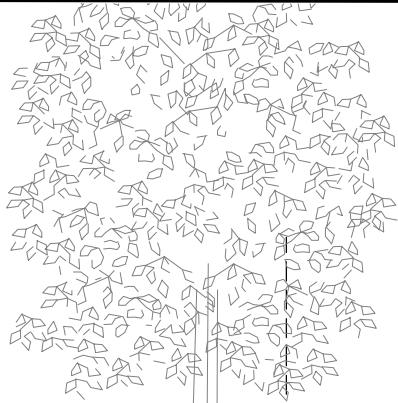


teilweise  
Baumscheiben

Ausbau Natursteinpflaster zwischen den Borden  
Unterbau profilieren, nachverdichten

Ausbau und Wiedereinbau  
Mosaikpflaster  
(in Einfahrten Kleinpflaster)

vorhandene Pflasterdecke  
aufnehmen und durch  
Asphaltaufbau ersetzen

neuer Aufbau

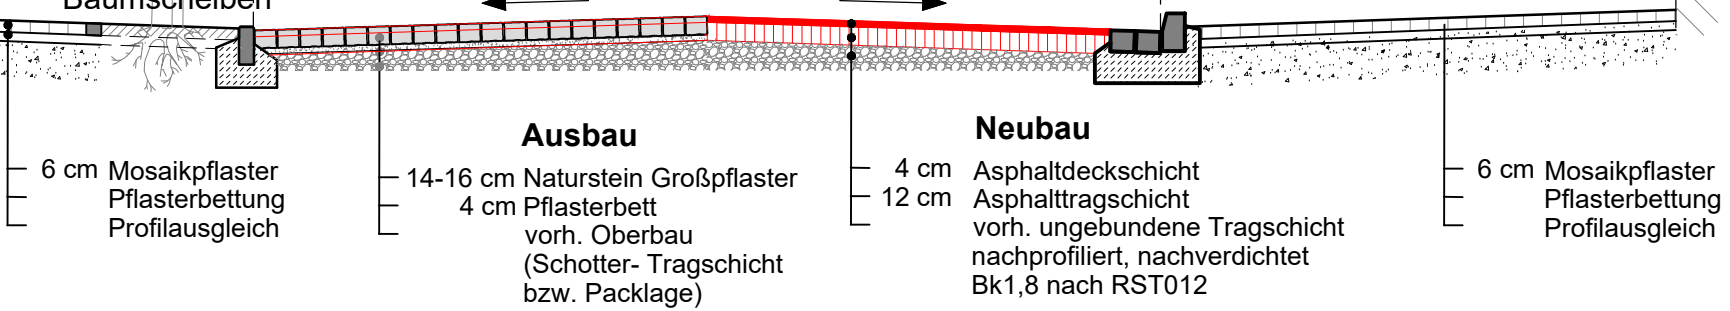

6 cm Mosaikpflaster  
Pflasterbettung  
Profilausgleich

**Ausbau**  
14-16 cm Naturstein Großpflaster  
4 cm Pflasterbett  
vorh. Oberbau  
(Schotter- Tragschicht  
bzw. Packlage)

**Neubau**  
4 cm Asphaltdeckschicht  
12 cm Asphalttragschicht  
vorh. ungebundene Tragschicht  
nachprofilier, nachverdichtet  
Bk1,8 nach RST012

6 cm Mosaikpflaster  
Pflasterbettung  
Profilausgleich

Anlage - Seite

Maßstab: ohne  
Datum 12.07.2024

Stadt Bernburg (Saale)  
Schlossgartenstraße 16  
06406 Bernburg (Saale)



Instandsetzung Stadtstraßen 2024  
Maßnahme S 10 und öGW 01  
Fahrbahn zwischen Lindenstraße und Karlstraße