Stadt Bernburg (Saale) / OT Crüchern
RQ Gehweg Crüchern

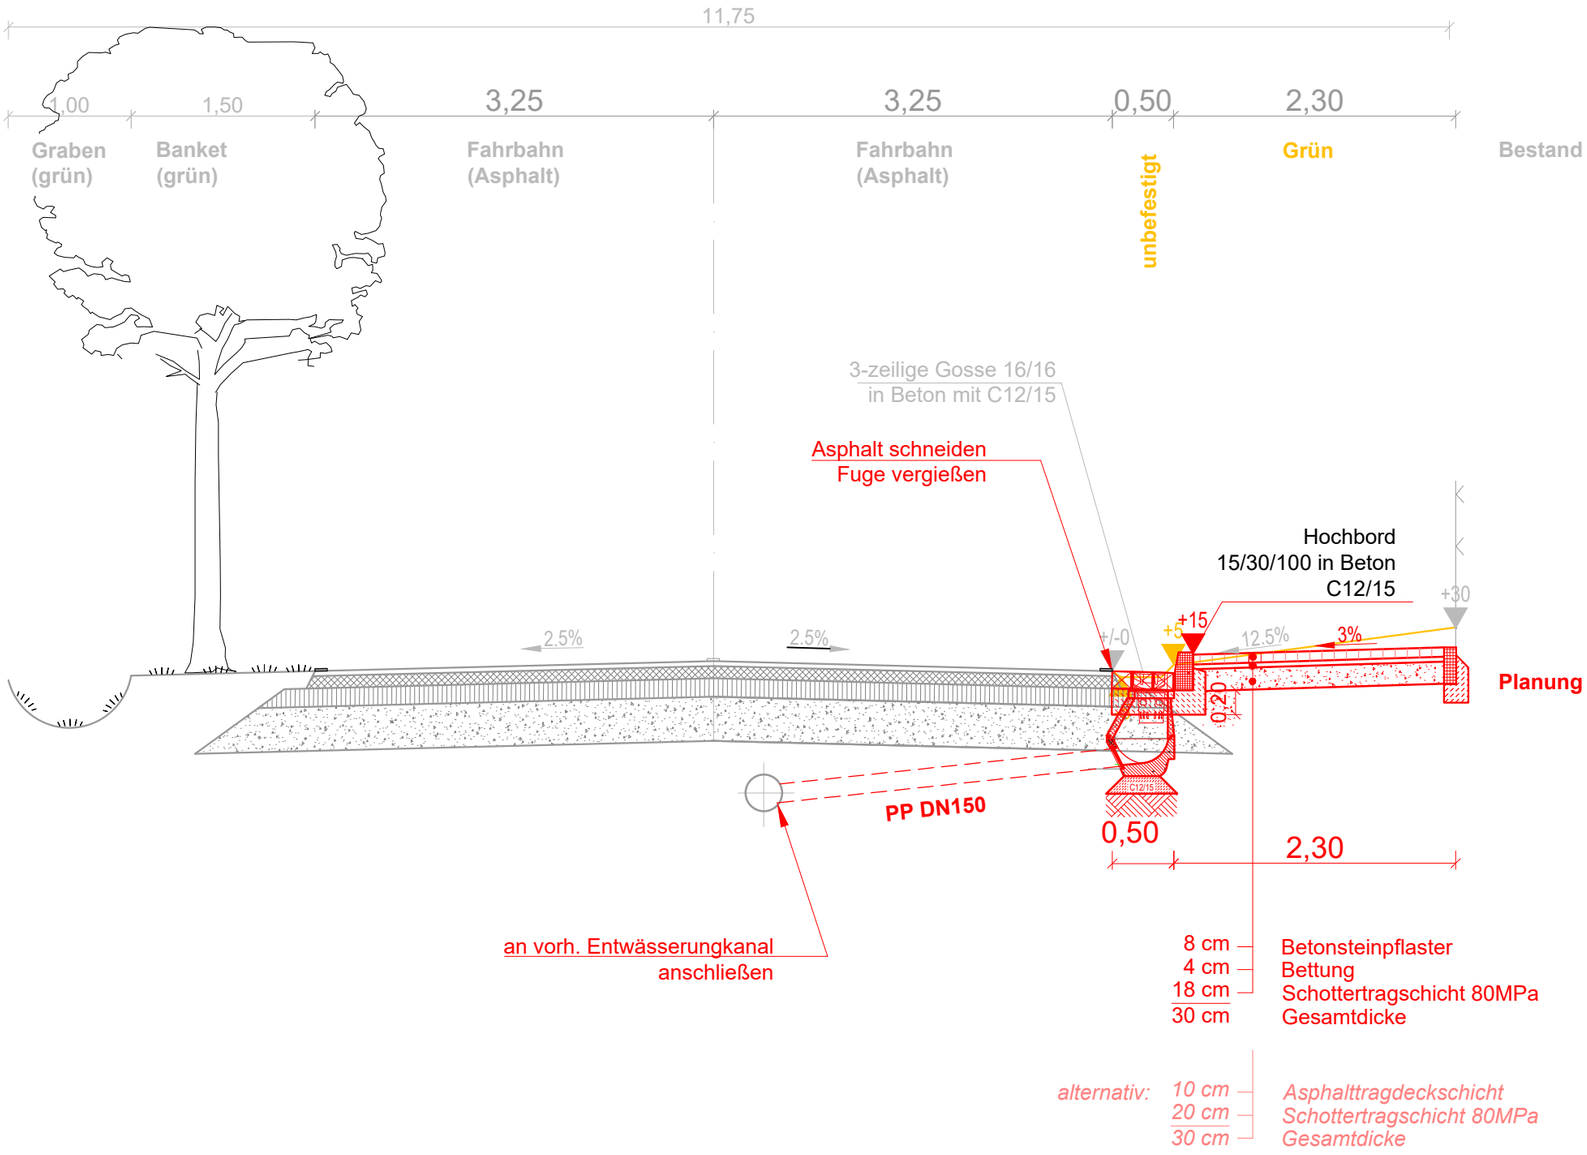

Maßstab: 1 : 50
Datum: 15.07.2025

Stadt Bernburg (Saale)
Schlossgartenstraße 16
06406 Bernburg (Saale)

Instandsetzung Stadtstraßen 2026
Maßnahme I02 Gehweg Crüchern