


Stadt Bernburg (Saale) Instandsetzung "Mittelplatz" OT Baalberge

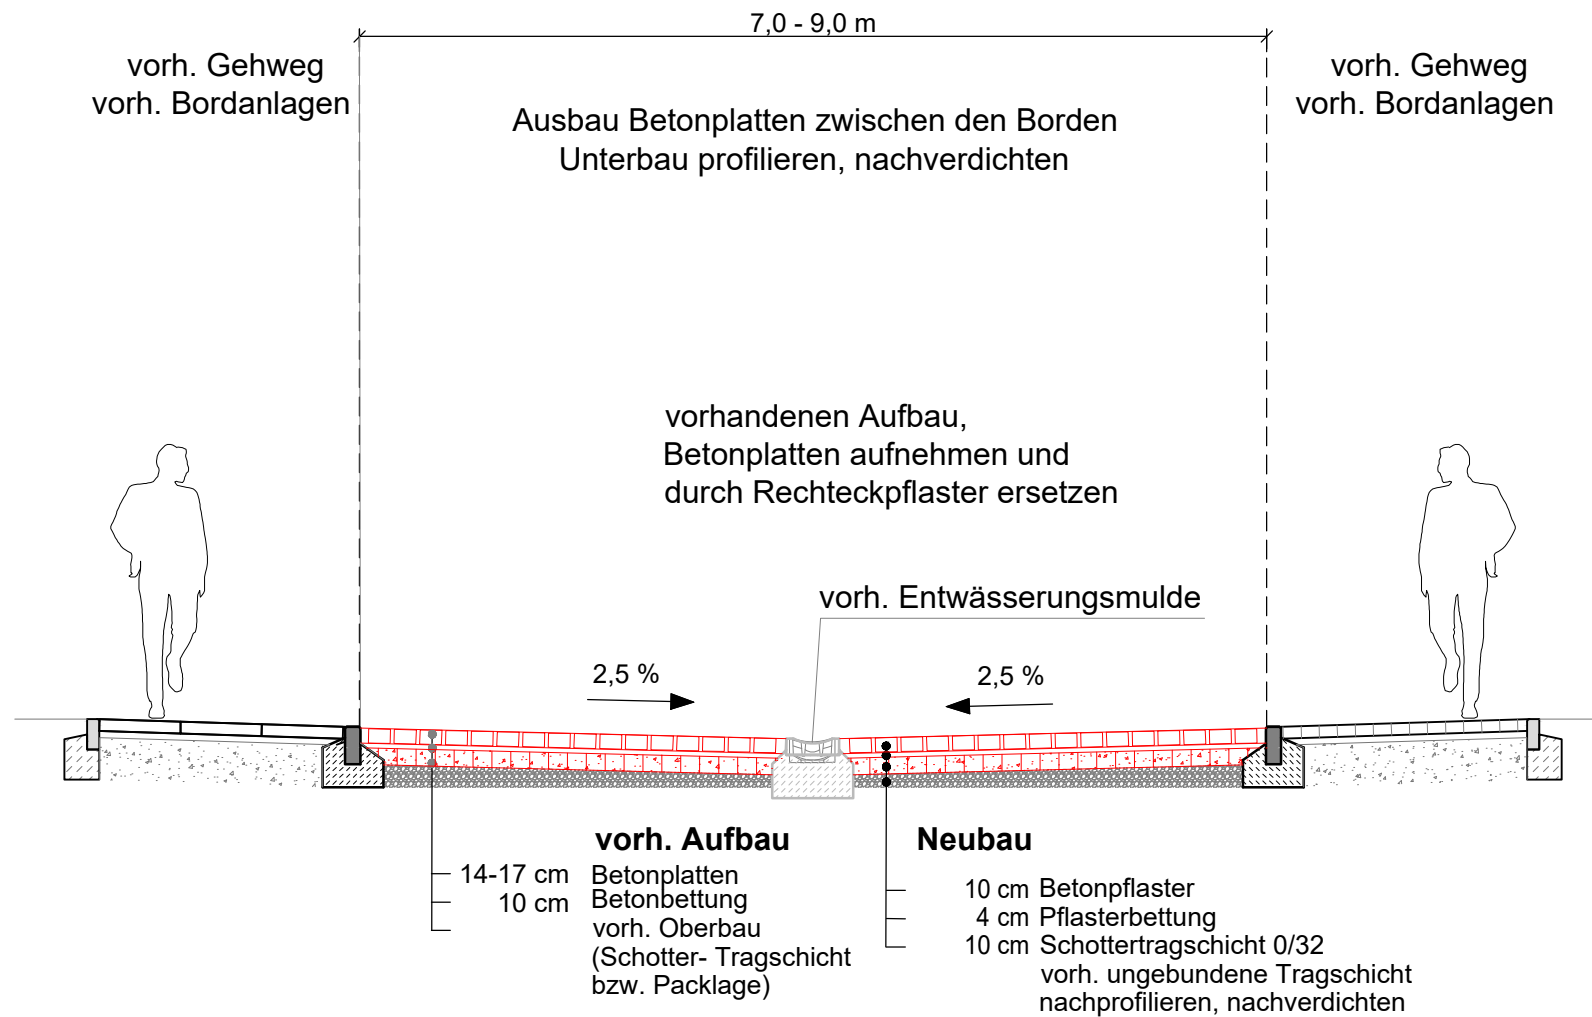

Anlage 4 - Seite 2/2

Maßstab: ohne
Datum: 13.05.2025

Stadt Bernburg (Saale)
Schlossgartenstraße 16
06406 Bernburg (Saale)



Instandsetzung Stadtstraßen 2025
Maßnahme S08 Mittelplatz
TB Haus Nr.17 bis Nr.3