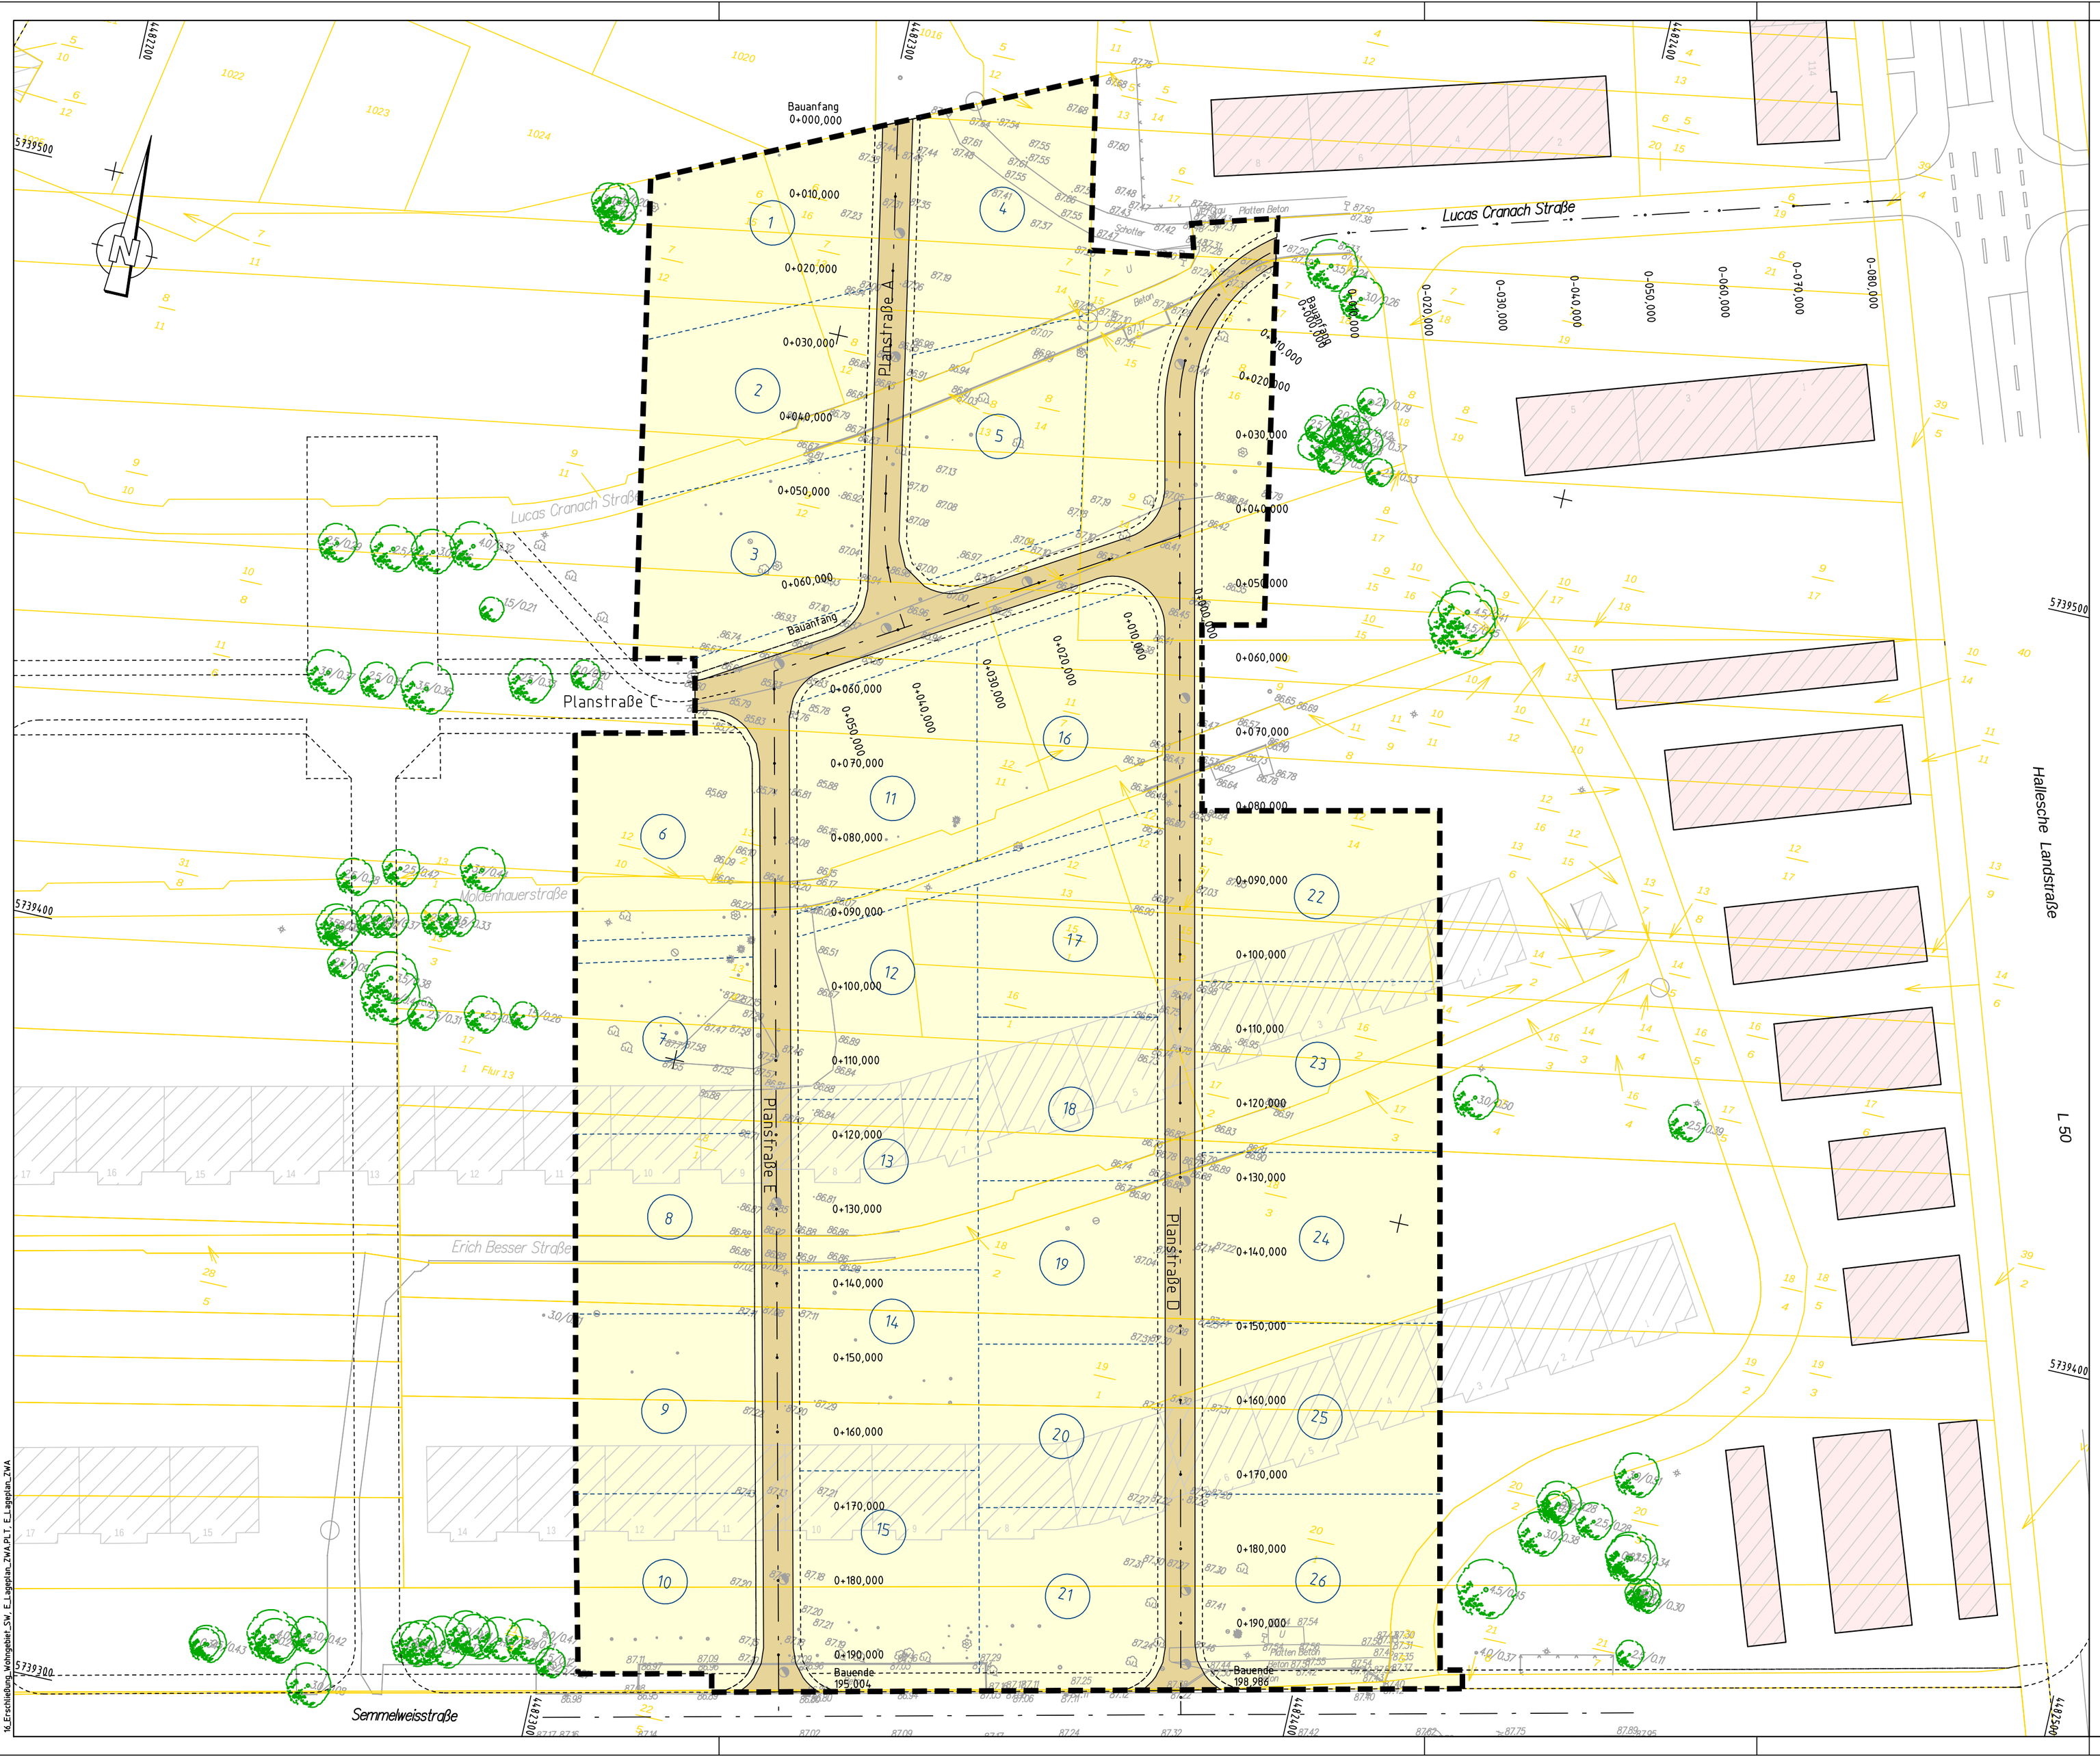

Legende

Planung

- Erschließungsgebiet
- Fahrbahn Zwischenausbau
- Abgrenzung des Erschließungsgebietes
- (3) geplante Parzellierung der Grundstücke mit Parzellennummmer

Bestand

- Gebäudebestand
- Baum
- Flurstücksgrenze
- 10/11 Flurstücksnummer
- 85,68 vorhandene Geländehöhe

BVL 356/16 - Anlage 2

Lagestatus: LS 150
Höhenstatus: HS 160

Nr.	Änderungen bzw. Ergänzungen	Datum

baumeister
ingenieurbüro gmbh bernburg
planung und beratung

steinstraße 31
06406 bernburg (saale)
fon 03471 - 313 556
fax 03471 - 313 585
info@baumeister-bernburg.de
www.baumeister-bernburg.de

Projekt: Erschließung des Wohngebiets "Süd-West" in Bernburg (Saale)	Projekt-Nr.: 93 142 02,09
Bauherr: Bernburger Wohnstättengesellschaft mbH	Bearbeitet/Datum: Jastrow 02.02.2016 Gezeichnet/Datum: Reinsch 02.02.2016
Planungsteil: Lageplan - Zwischenausbau	Maßstab: M 1 : 500
Planungsstand: ENTWURFSPLANUNG	Plan Nr.: 1.0.1 Anlage: 4

14_Erschließung_Wohngebiet_SW_E_Lageplan_ZWA PL1_E_Lageplan_ZWA
©ARGI