


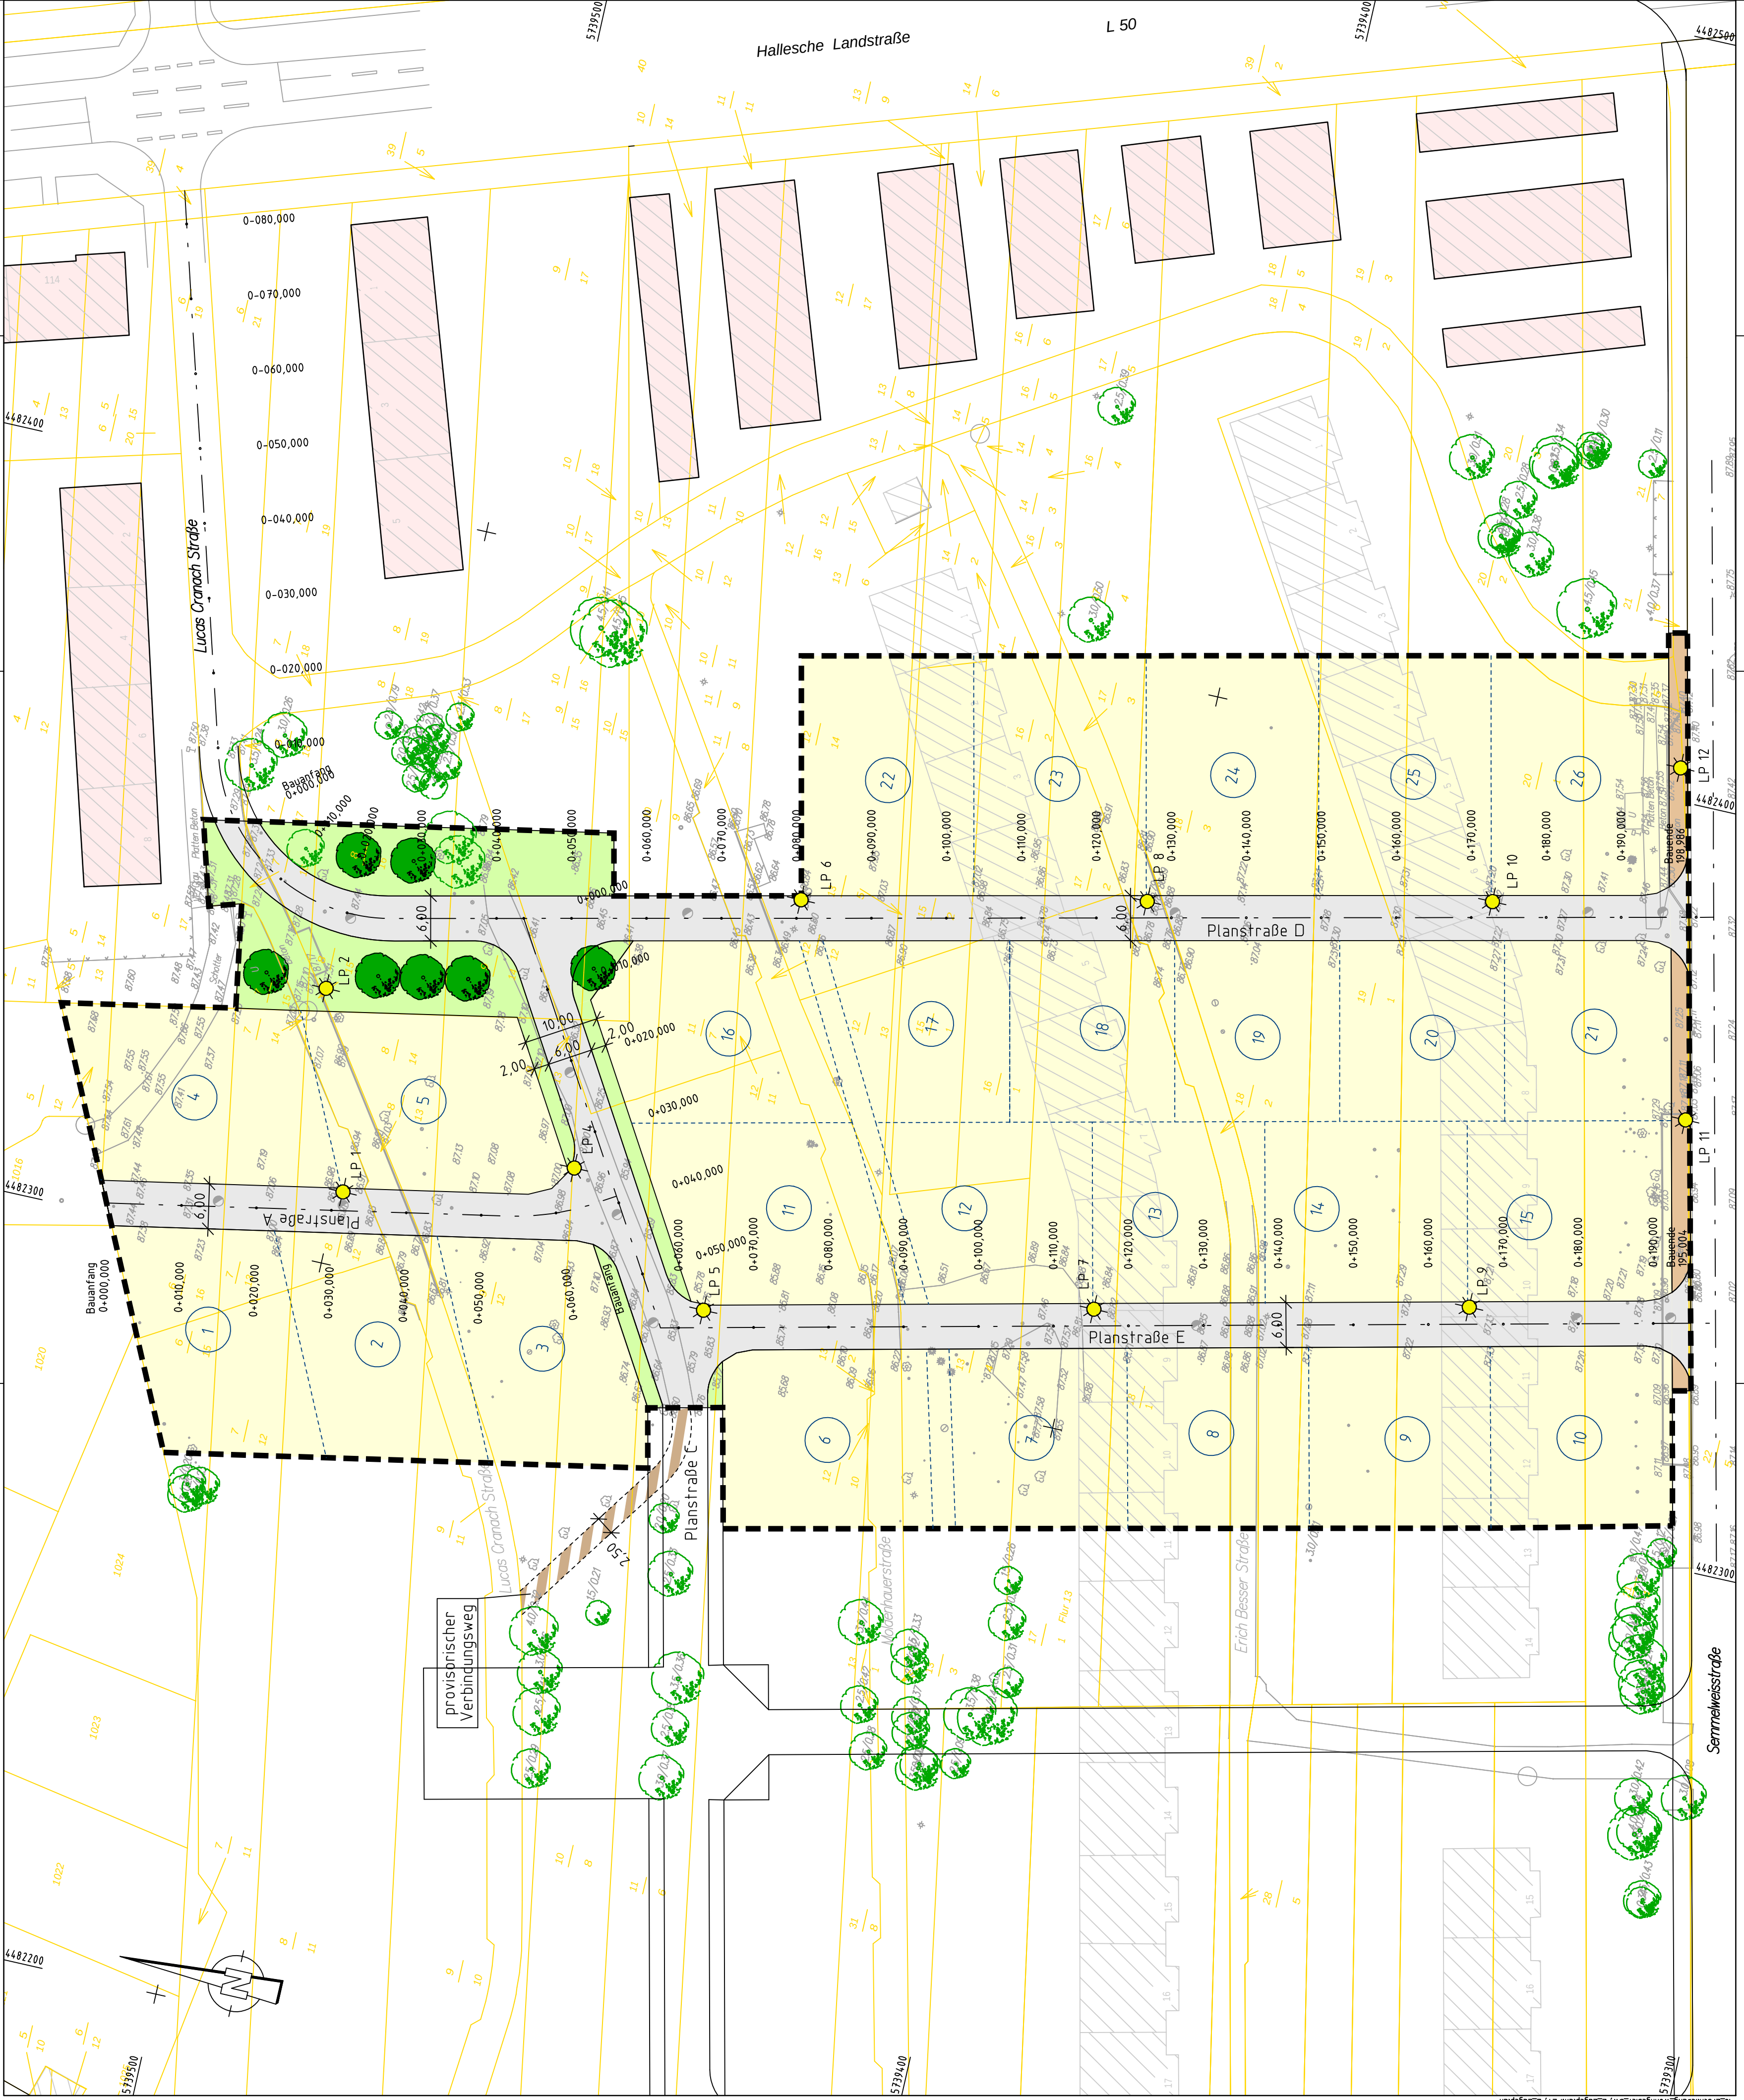

Legende

Planung

- Erschließungsgebiet
- Fahrbahn Asphaltbauweise
- Gehweg
- Grünfläche
- Abgrenzung des Erschließungsgebietes
- geplante Parzellierung der Grundstücke mit Parzellennummer
- anzupflanzender Baum
- Straßenleuchte
(Leuchtestandort nach
Vorgabe Stadtwerke Bernburg GmbH)

Bestand

- Gebäudebestand
- Baum
- Flurstücksgrenze
- Flurstücksnummer
- vorhandene Geländehöhe

BVL 356/16 - Anlage 3

Lagestatus: LS 150
Höhenstatus: HS 160

Nr.	Änderungen bzw. Ergänzungen	Datum

baumeister
ingenieurbüro gmbh bernburg
planung und beratung

steinstraße 31
06406 bernburg (saale)
fon 03471 - 313 556
fax 03471 - 313 585
info@baumeister-bernburg.de
www.baumeister-bernburg.de

Projekt:	Erschließung des Wohngebiets "Süd-West" in Bernburg (Saale)	Projekt-Nr.:	93 14.2 02.09
Bauherr:	Bernburger Wohnstättengesellschaft mbH	Bearbeitet/Datum:	Jastraw 02.02.2016
Planungsteil:	Lageplan - Endausbau	Gezeichnet/Datum:	Reinisch 02.02.2016
		Maßstab:	M 1 : 500

Planungsstand:	ENTWURFSPLANUNG	Plan Nr.:	1.0.2
		Anlage:	4