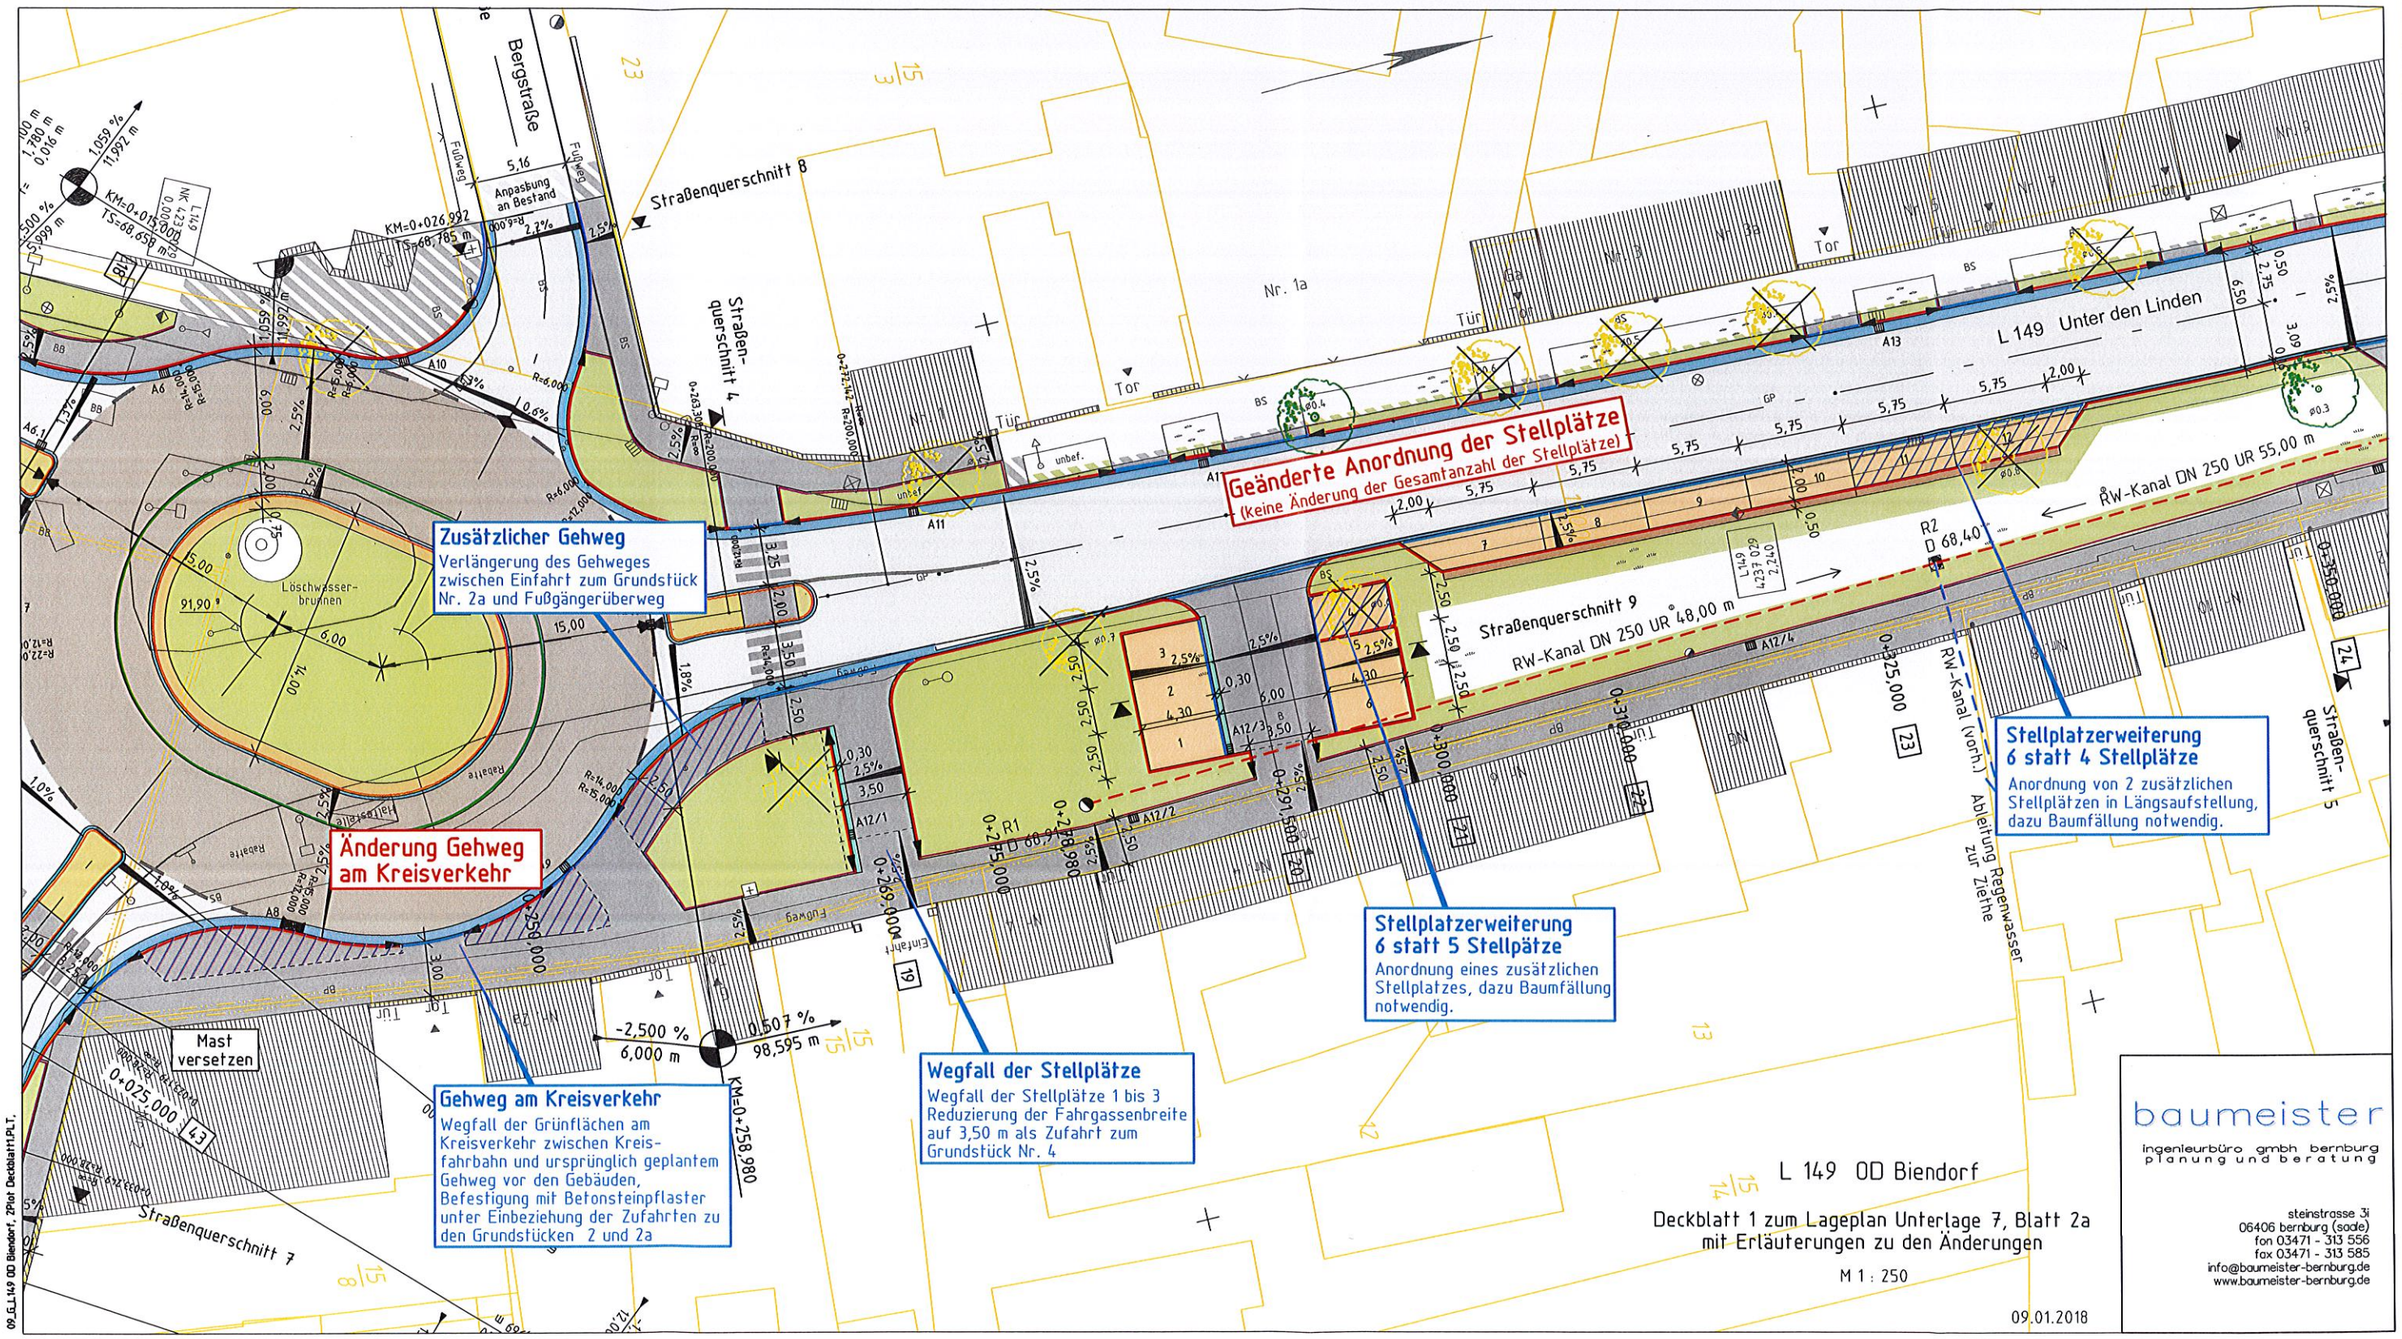Anlage 8 zur BV 741/18