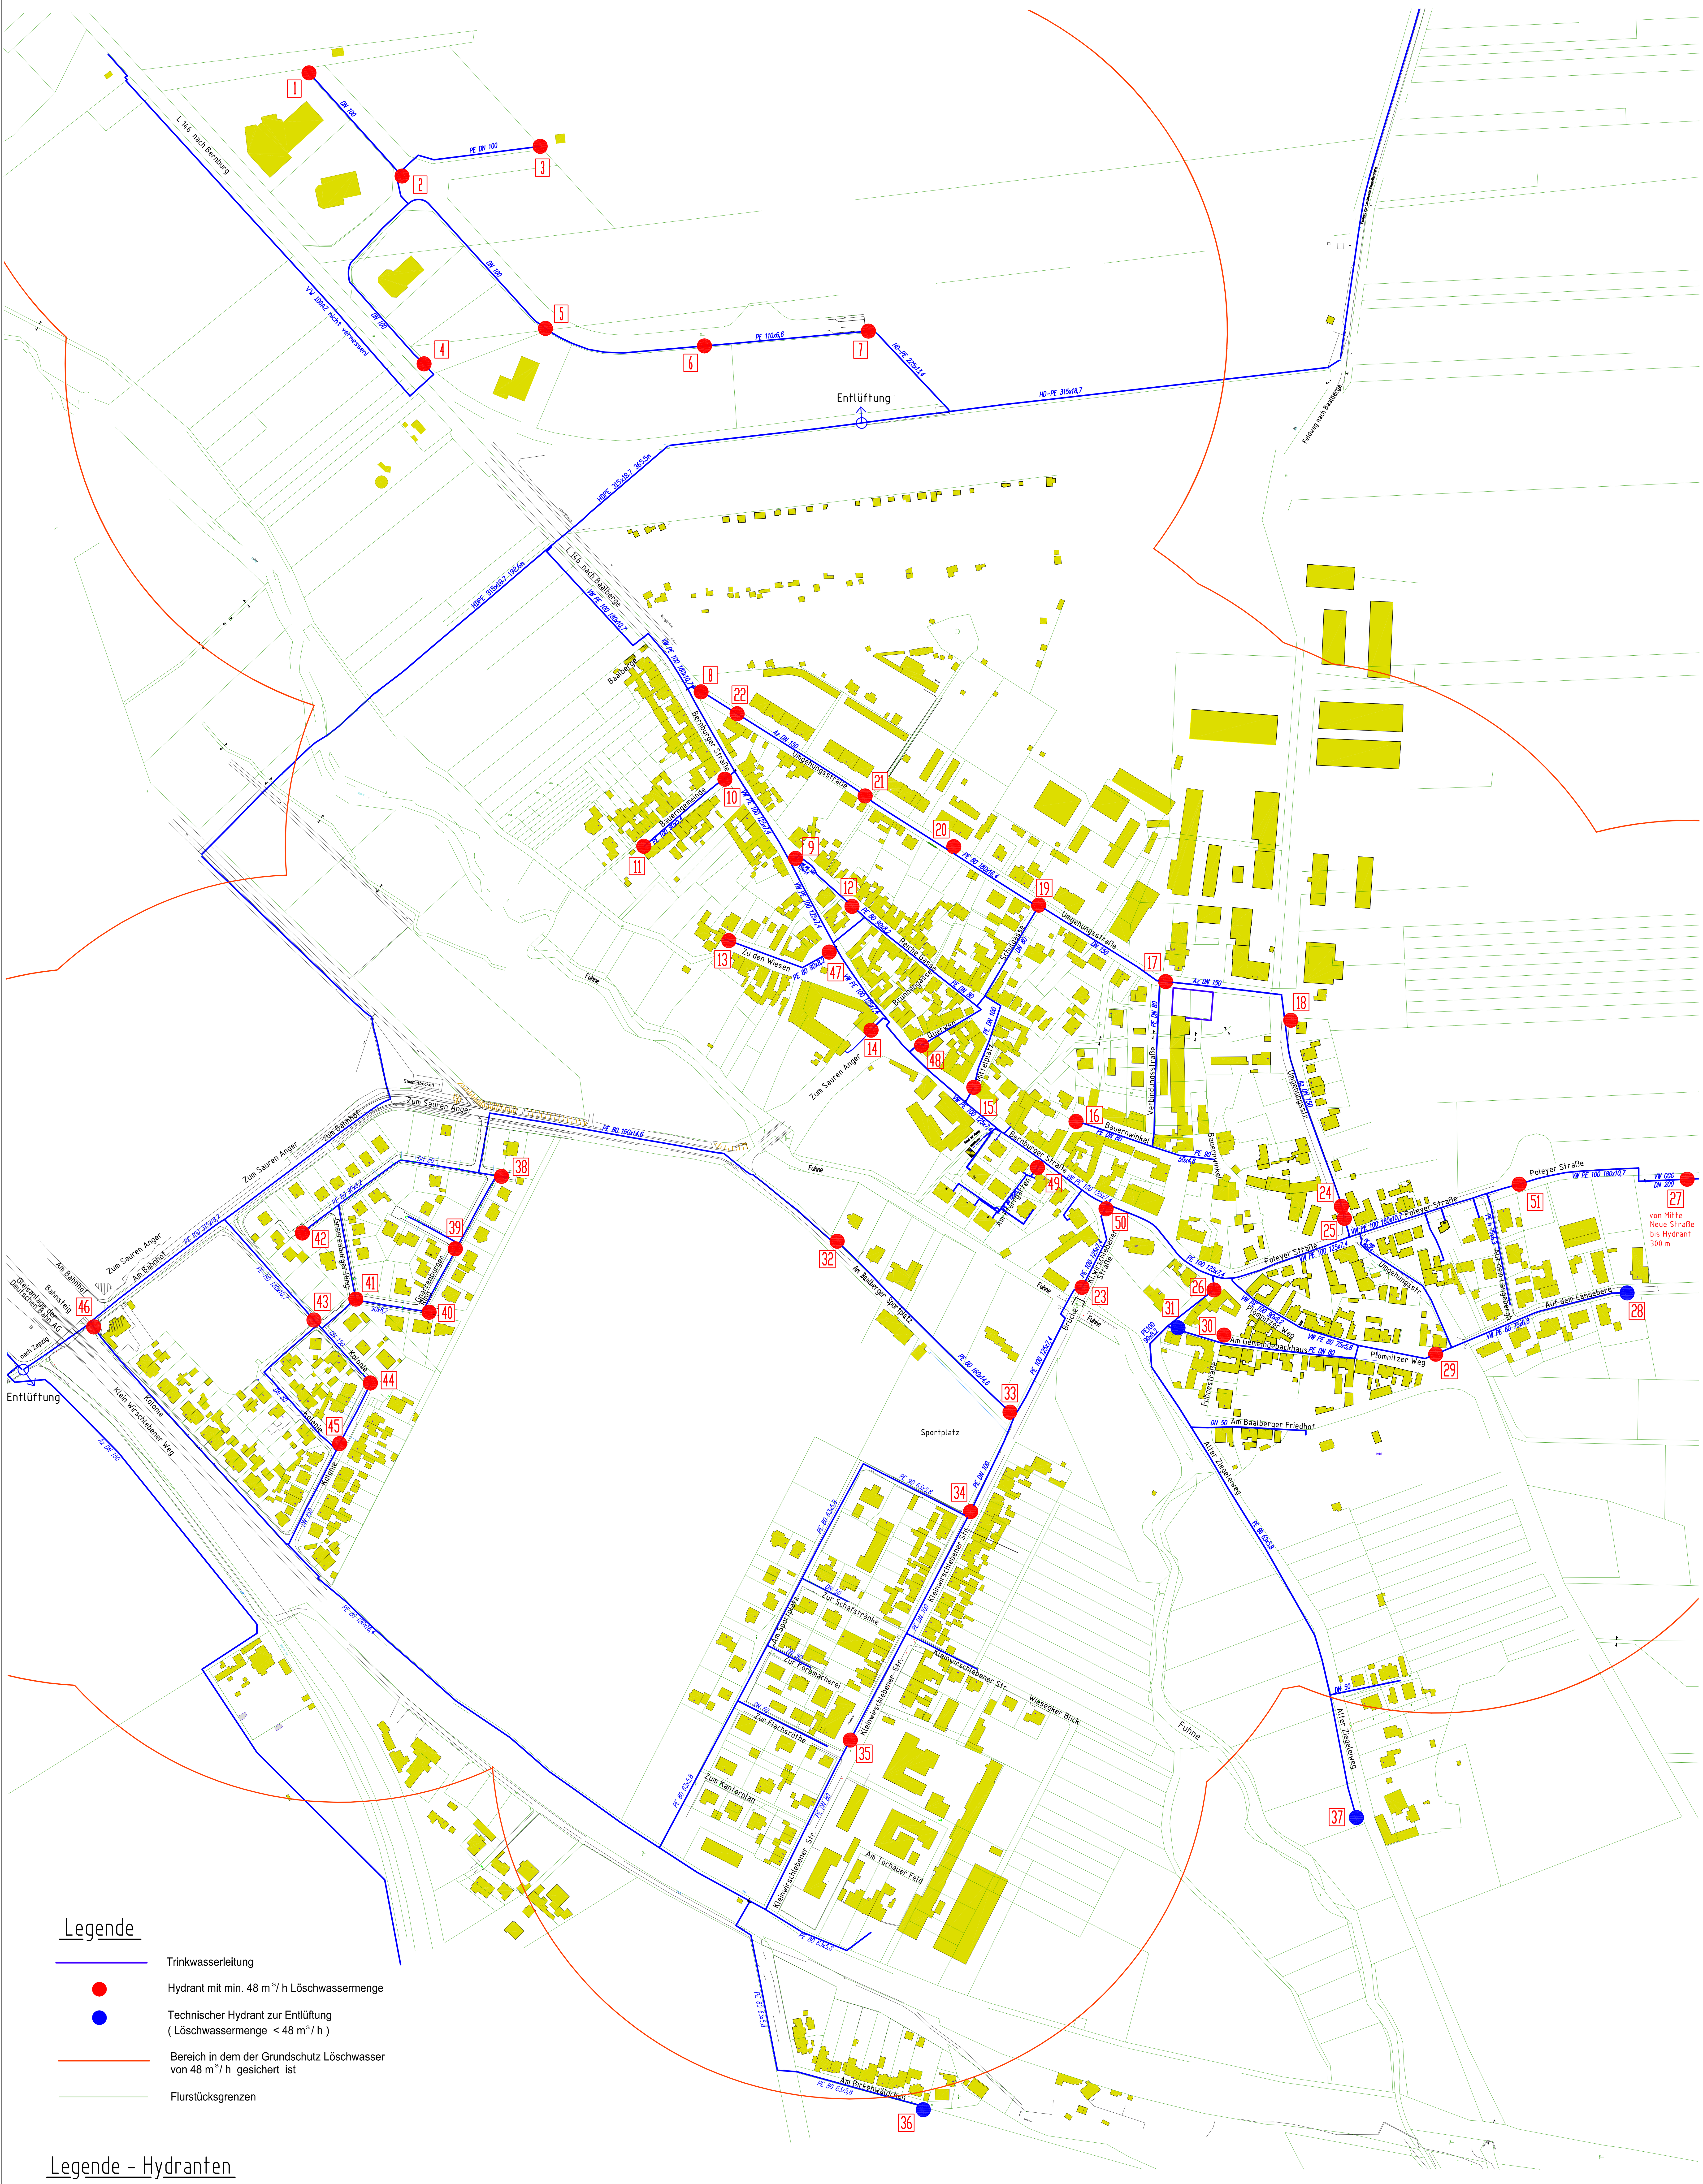

Legende

- Trinkwasserleitung
- Hydrant mit min. 48 m³/ h Löschwassermenge
- Technischer Hydrant zur Entlüftung (Löschwassermenge < 48 m³/ h)
- Bereich in dem der Grundschutz Löschwasser von 48 m³/ h gesichert ist
- Flurstücksgrenzen

Legende - Hydranten

1	Autohaus Feser
2	Lebenshilfe
3	Ackergrenze / Gewerbegebiet
4	Bernburger Straße / Gewerbegebiet
5	Autohaus Subaru
6	Deutsche Post AG
7	Deutsche Post AG
8	Bernburger Straße / Umgehungsstraße
9	Bernburger Straße / Reiche Gasse
10	Bernburger Straße / Bauerngemeinde
11	Bauerngemeinde Nr. 10
12	Reiche Gasse Nr.33
13	Zu den Wiesen Nr.5a
14	Zum Sauren Anger Nr.1
15	Bernburger Straße / Mittelplatz
16	Bauernwinkel Nr.11
17	Umgehungsstraße Nr.30
18	Umgehungsstraße Nr.34a
19	Umgehungsstraße /Schulgasse
20	Umgehungsstraße Nr.22
21	Umgehungsstraße Nr.12
22	Umgehungsstraße Nr.1
23	Kleinwirschlebener Straße / Fuhnebrücke
24	Umgehungsstraße / Poleyer Straße
25	Poleyer Straße / Umgehungsstraße
26	Bernburger Straße / Alter Ziegeleiweg
27	Nähe Schützenplatz
28	Auf dem Langeberg Nr.1
29	Plömnitzer Weg Nr.14
30	Am Gemeindebackhaus Nr.3
31	Am Gemeindebackhaus/ Alter Ziegeleiweg
32	Am Baalberger Sportplatz/ Sportlerheim
33	Kleinwirschlebener Str./ Am Baalberger Sportplatz
34	Kleinwirschlebener Str./ Am Baalberger Sportplatz
35	Kleinwirschlebener Str./ Zur Flachsröthe
36	Am Birkenwäldchen Nr.9
37	Alter Ziegeleiweg
38	Gnarrenberger Ring Nr.1
39	Gnarrenberger Ring Nr.7
40	Gnarrenberger Ring Nr.13
41	Gnarrenberger Ring Nr.17
42	Gnarrenberger Ring Nr.21
43	Kolonie Nr.23
44	Kolonie Nr.21c
45	Kolonie Nr.16b
46	Kolonie Nr.2
47	Bernburger Straße / Zu den Wiesen
48	Bernburger Straße / Quergasse
49	Bernburger Straße / Am Pfarrgarten Nr.8b
50	Bernburger Straße / Kleinwirschlebener Str.
51	Poleyer Straße Nr.13

Stand: März 2011

Wasserzweckverband "Saale-Fuhne-Ziethe"	Auftraggeber: Wasserzweckverband "Saale-Fuhne-Ziethe" Köthensche Straße 54 06406 Bernburg Tel.: 03471/ 3757 0		Ausdruck vom gebietsdeckenden Auszug aus dem Liegenschaftskataster Kein Amtlicher Auszug nur für den internen Gebrauch des Wasserzweckverband "Saale-Fuhne-Ziethe"
Ingenieurbüro: Ingenieurbüro Kreibich Wolfgangstraße 63 06406 Bernburg Tel.: 03471/ 300420		Vorhaben: Hydrantenplan für Gemeinde Baalberge	
	Datum:	Name:	Darstellung: Lageplan mit Leitungsführung	Projekt-Nr.: 07/2006
gezeichnet:	24.01.06	Schumann		Datei-Name:
bearbeitet:	24.01.06	Kreibich		Blatt-Nr.: 01
geprüft:				
Lagestatus:	Höhenstatus:			Maßstab: 1:2500