


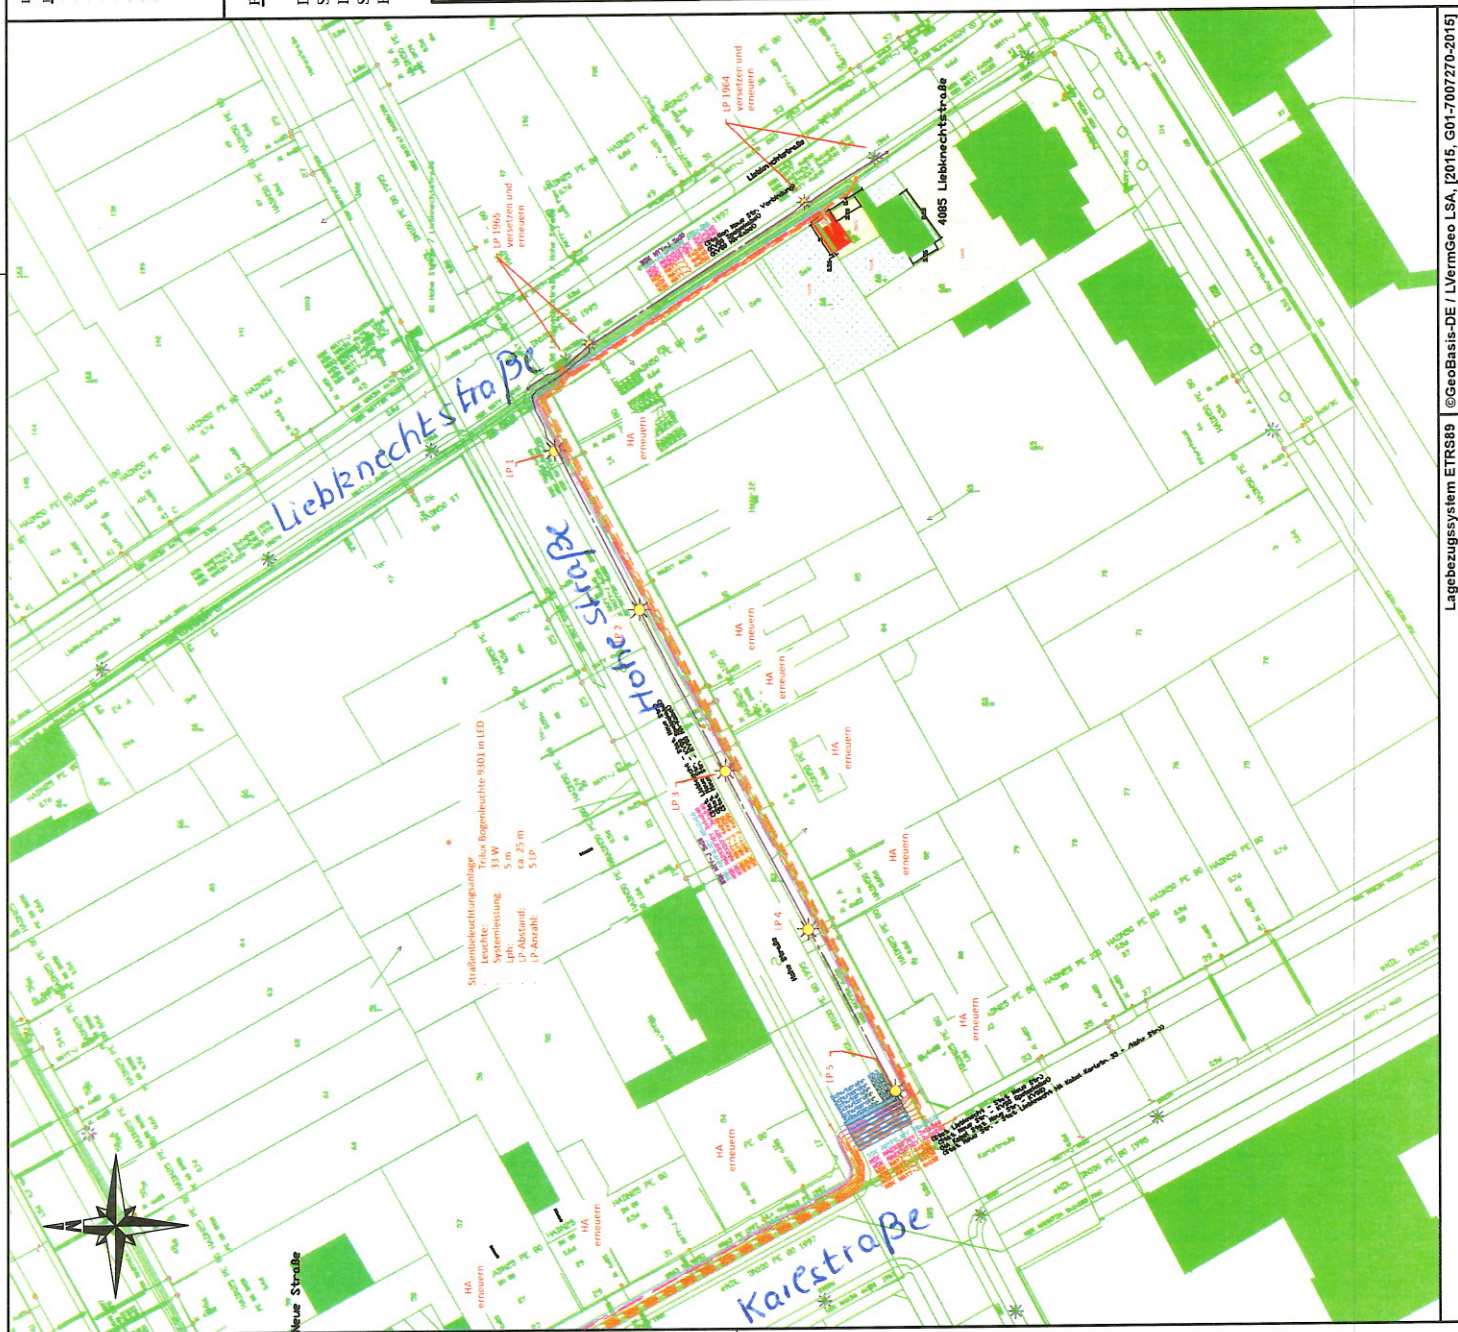

LEGENDE




Projektbeschreibung:

Die Stadtwerke Bernburg GmbH beabsichtigen im Jahr 2016 die Erneuerung der Stationen "4032 Neue Straße" und "4085 Liebknechtstraße".

Im Zuge dieser Maßnahmen erfolgt die Erneuerung der Mittelspannungskabelverbindung zw. beiden Stationen und die in diesem Bereich verlegten Niederspannungskabel inkl. Hausanschlüsse.

Darüber besteht die Möglichkeit zur Errichtung einer Straßenbeleuchtungsanlage in der Hohen Straße 4 - 14.

Stadtwerke Bernburg GmbH

Mühlstraße 14
06406 Bernburg (Saale)
www.stadtwerke-bernburg.de



Bearbeiter:
Herr Gerstenberger
Tel.: 0 34 71 /
37gerstenberger@stadtwerke-bernburg.de

Genehmigt am:

Erstellt am:

Wednesday, May 18, 2016

Letzte Änderung: **18.05.2016** 11:54:40

Entwurfsplanung Übersicht

Bauvorhaben:
Hohe Straße
Errichtung einer Straßenbeleuchtungsanlage

Auftraggeber:
Stadt Bernburg (Saale)

Maßstab: 1 : 1000

Dateiname: 2016-05-18_Station_LiebknechtstraÙe_Neue_StraÙe.dwg

IPA-Projekt: P 1 TKS 2016