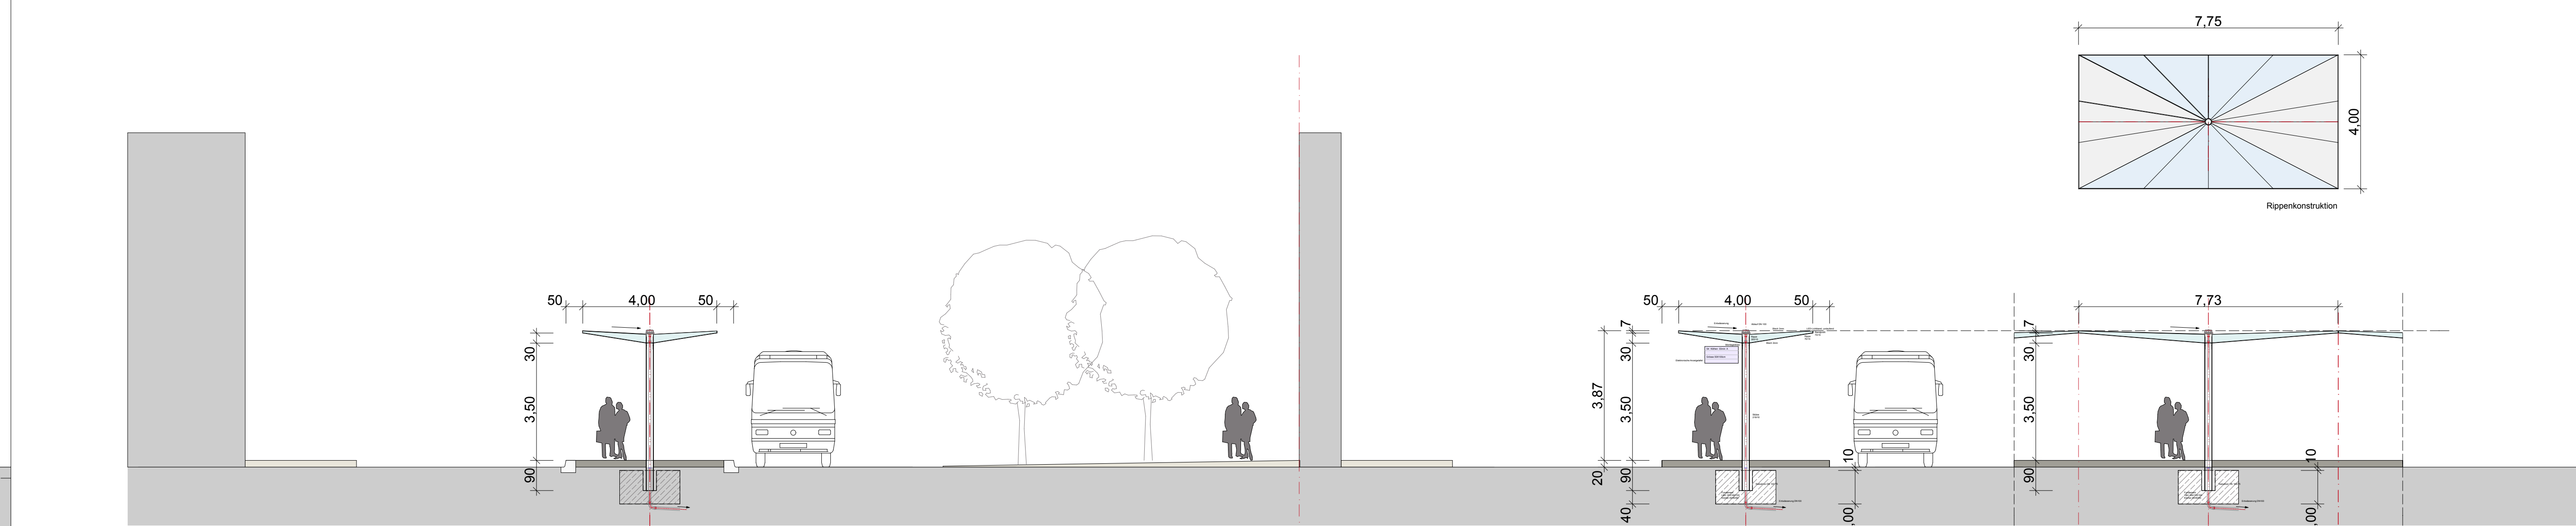
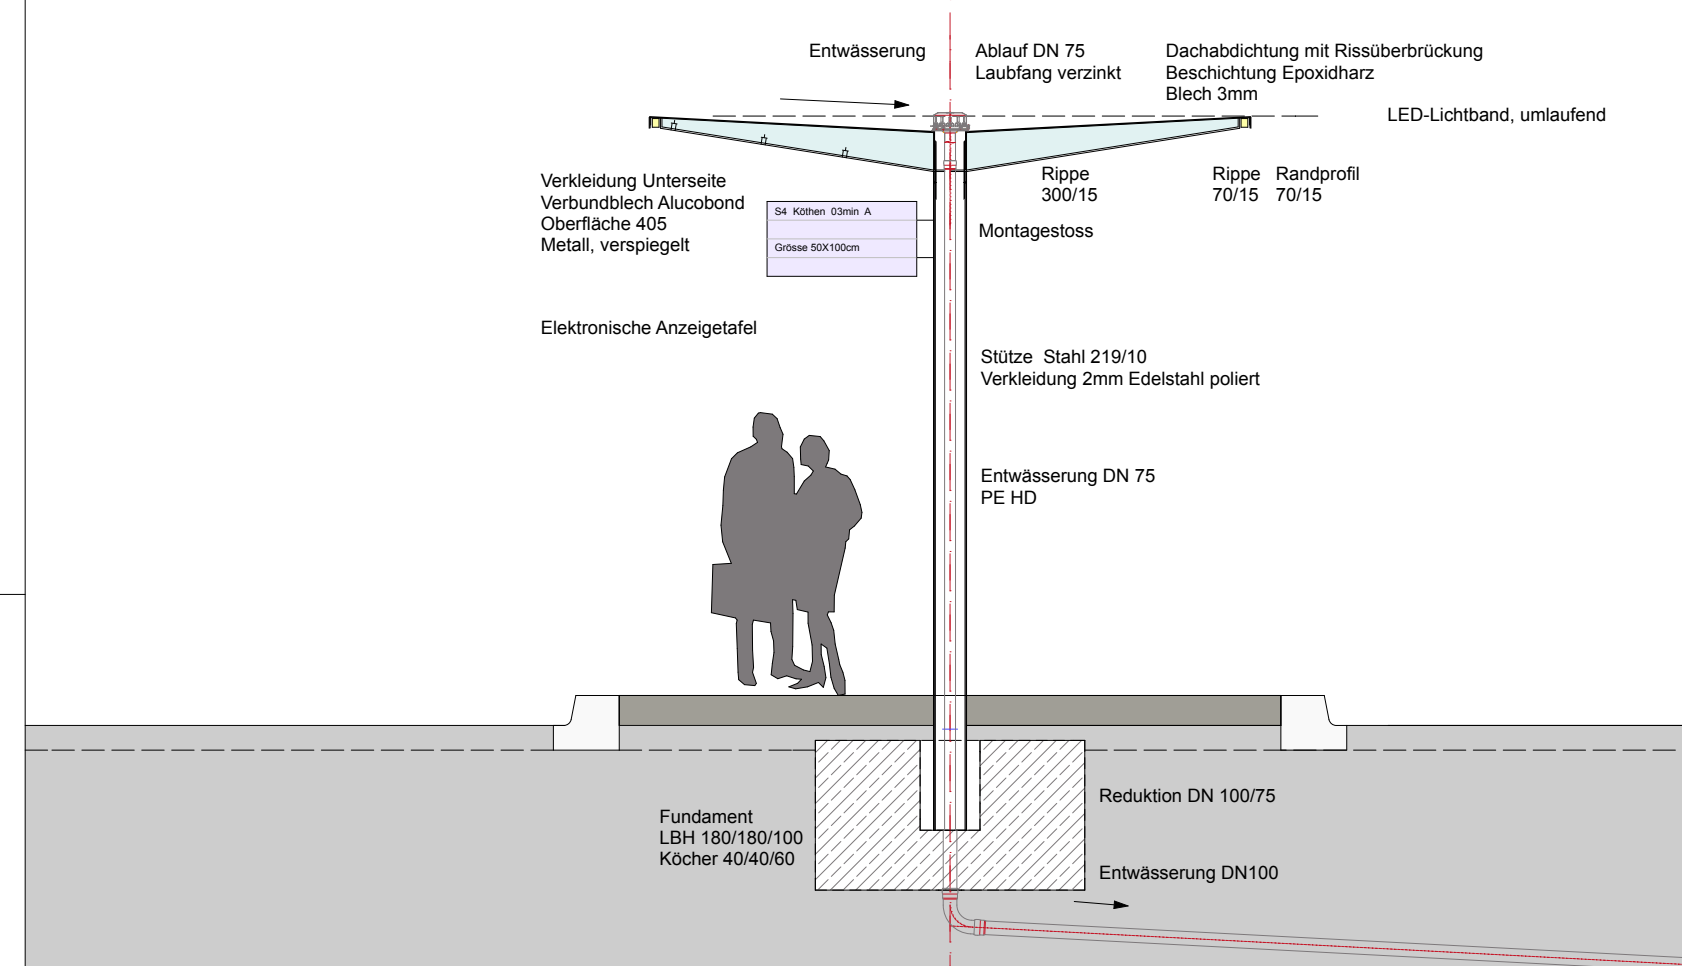
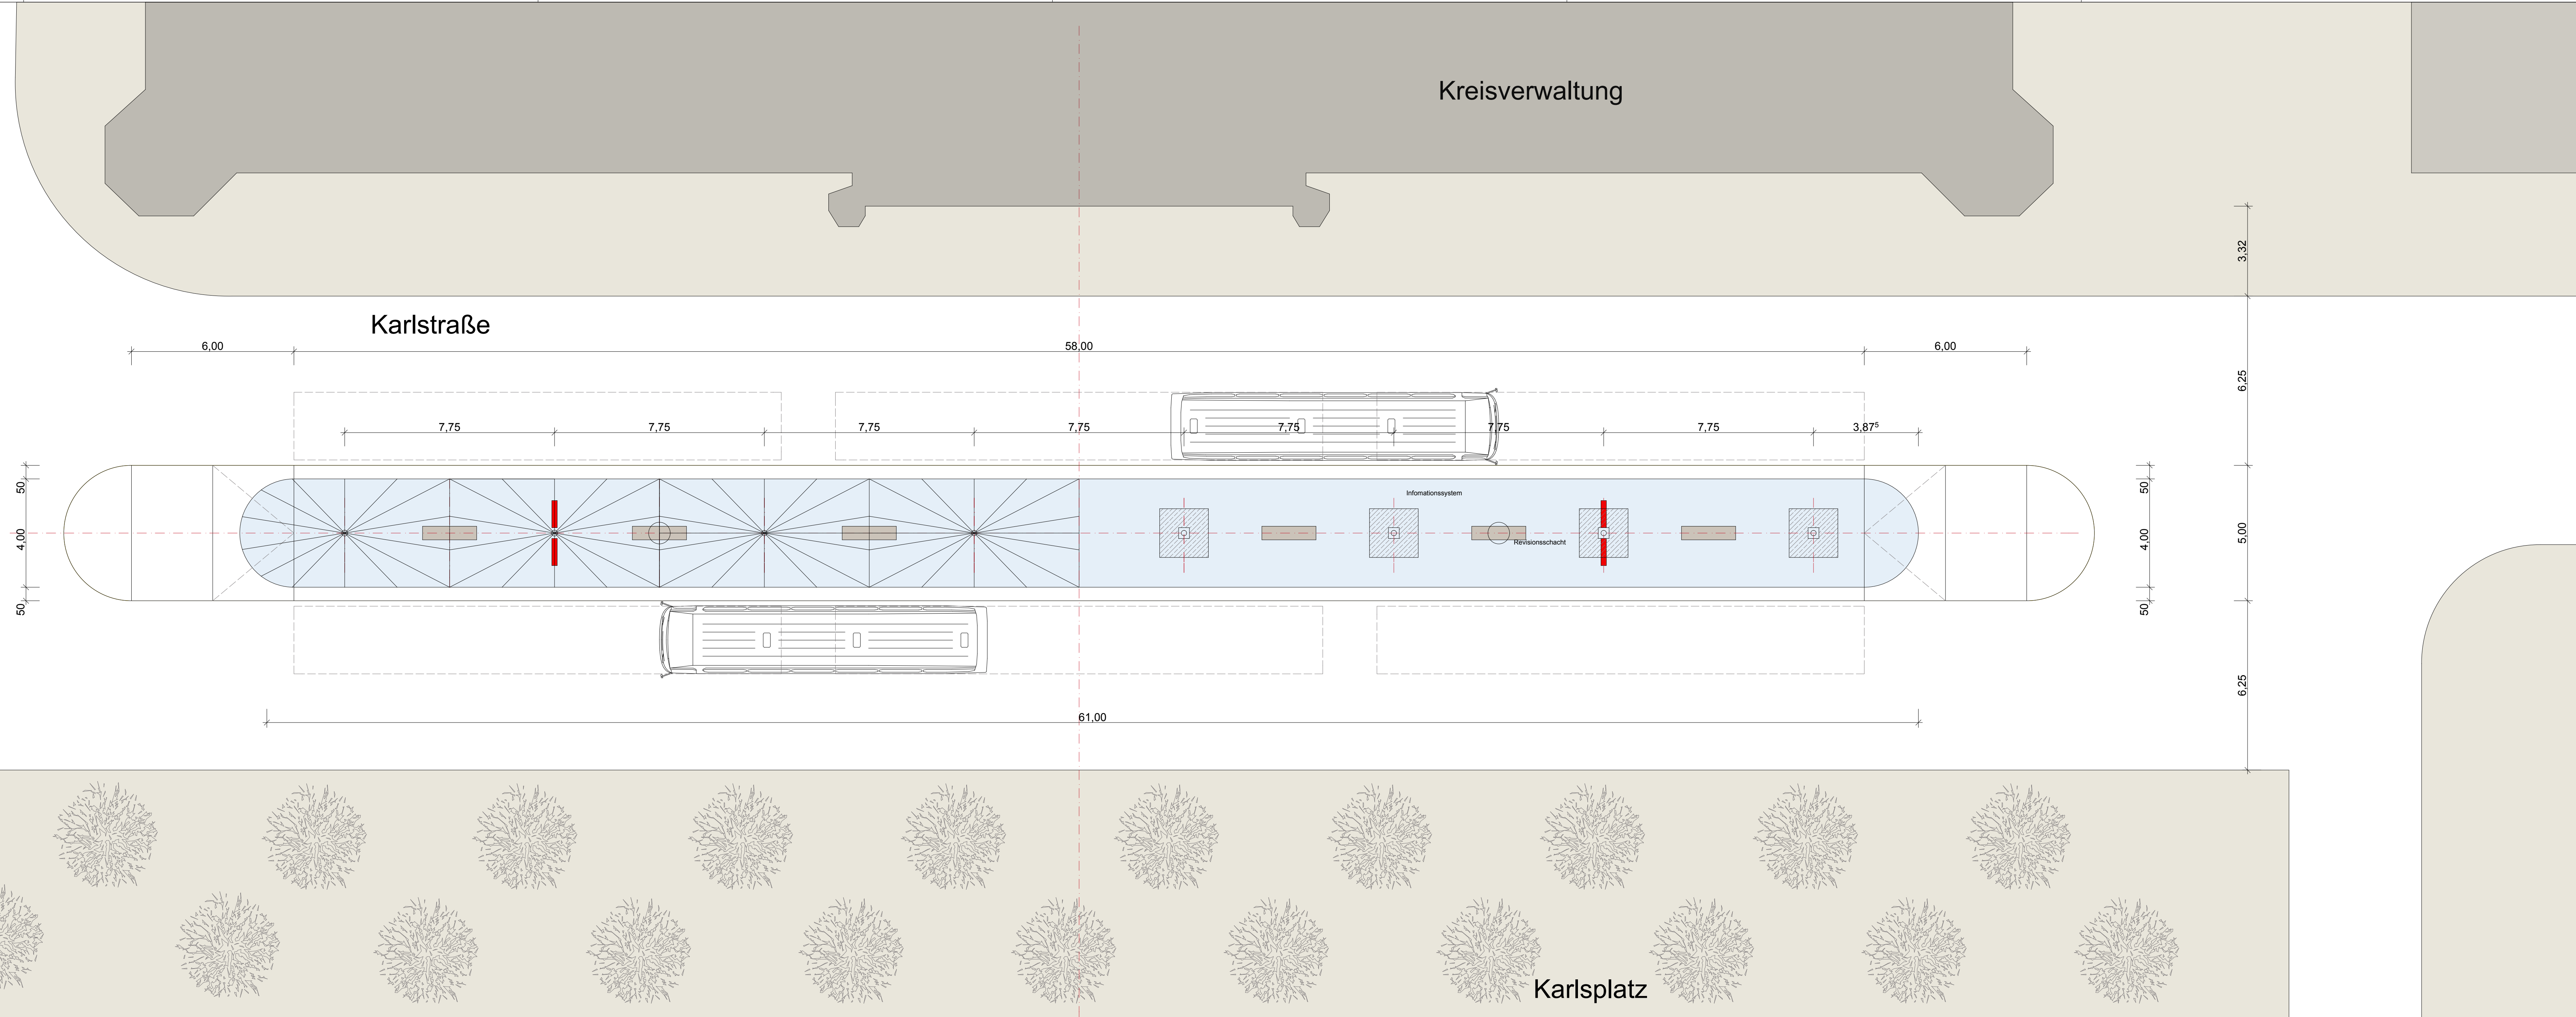


AUFTRAGGEBER		Datum	Name
Stadt Bernburg (Saale)	bearbeitet		
Schlossgartenstraße 16	gezeichnet		
06406 Bernburg	geprüft		

PLANER			Datum	Name
Stadtbau - Tringer + Mothes GbR Hirschenselstraße 3, 04105 Leipzig Tel.: 0341-2111800 Fax: 0341-2111881	Ingenieurbüro EVTI GmbH Erbert- für Venturiers - Teil und Ingenieurbüro Ludwig Erbert-Strade No. 4, 04103 Leipzig Tel.: 0341-711863 Fax: 0341-711850			
Hübisch + Kuppardt Architekten Hirschenselstraße 3 04105 Leipzig Tel.: 0341-2157819 Fax: 0341-2157822	bearbeitet gezeichnet genötigt	01.11.2019	Hübisch	

Nr.	Art der Änderung	Datum	Zeichen

ENTWURFSPLANUNG

Straßenbauverwaltung Stadlverwaltung Bernburg Straße / Abschn.-Nr. / Station: Friedensallee bis Karlstraße	Unterlage / Blatt-Nr.: 16.10 Haltestellenüberdachung Rendezvoushaltestelle
PROJIS-Nr.: 25/18 1902	Maßstab: 1:100

Planung einer Rendezvous Haltestelle am unteren Karlsplatz

aufgestellt:	
<u>Bernburg</u>, den	