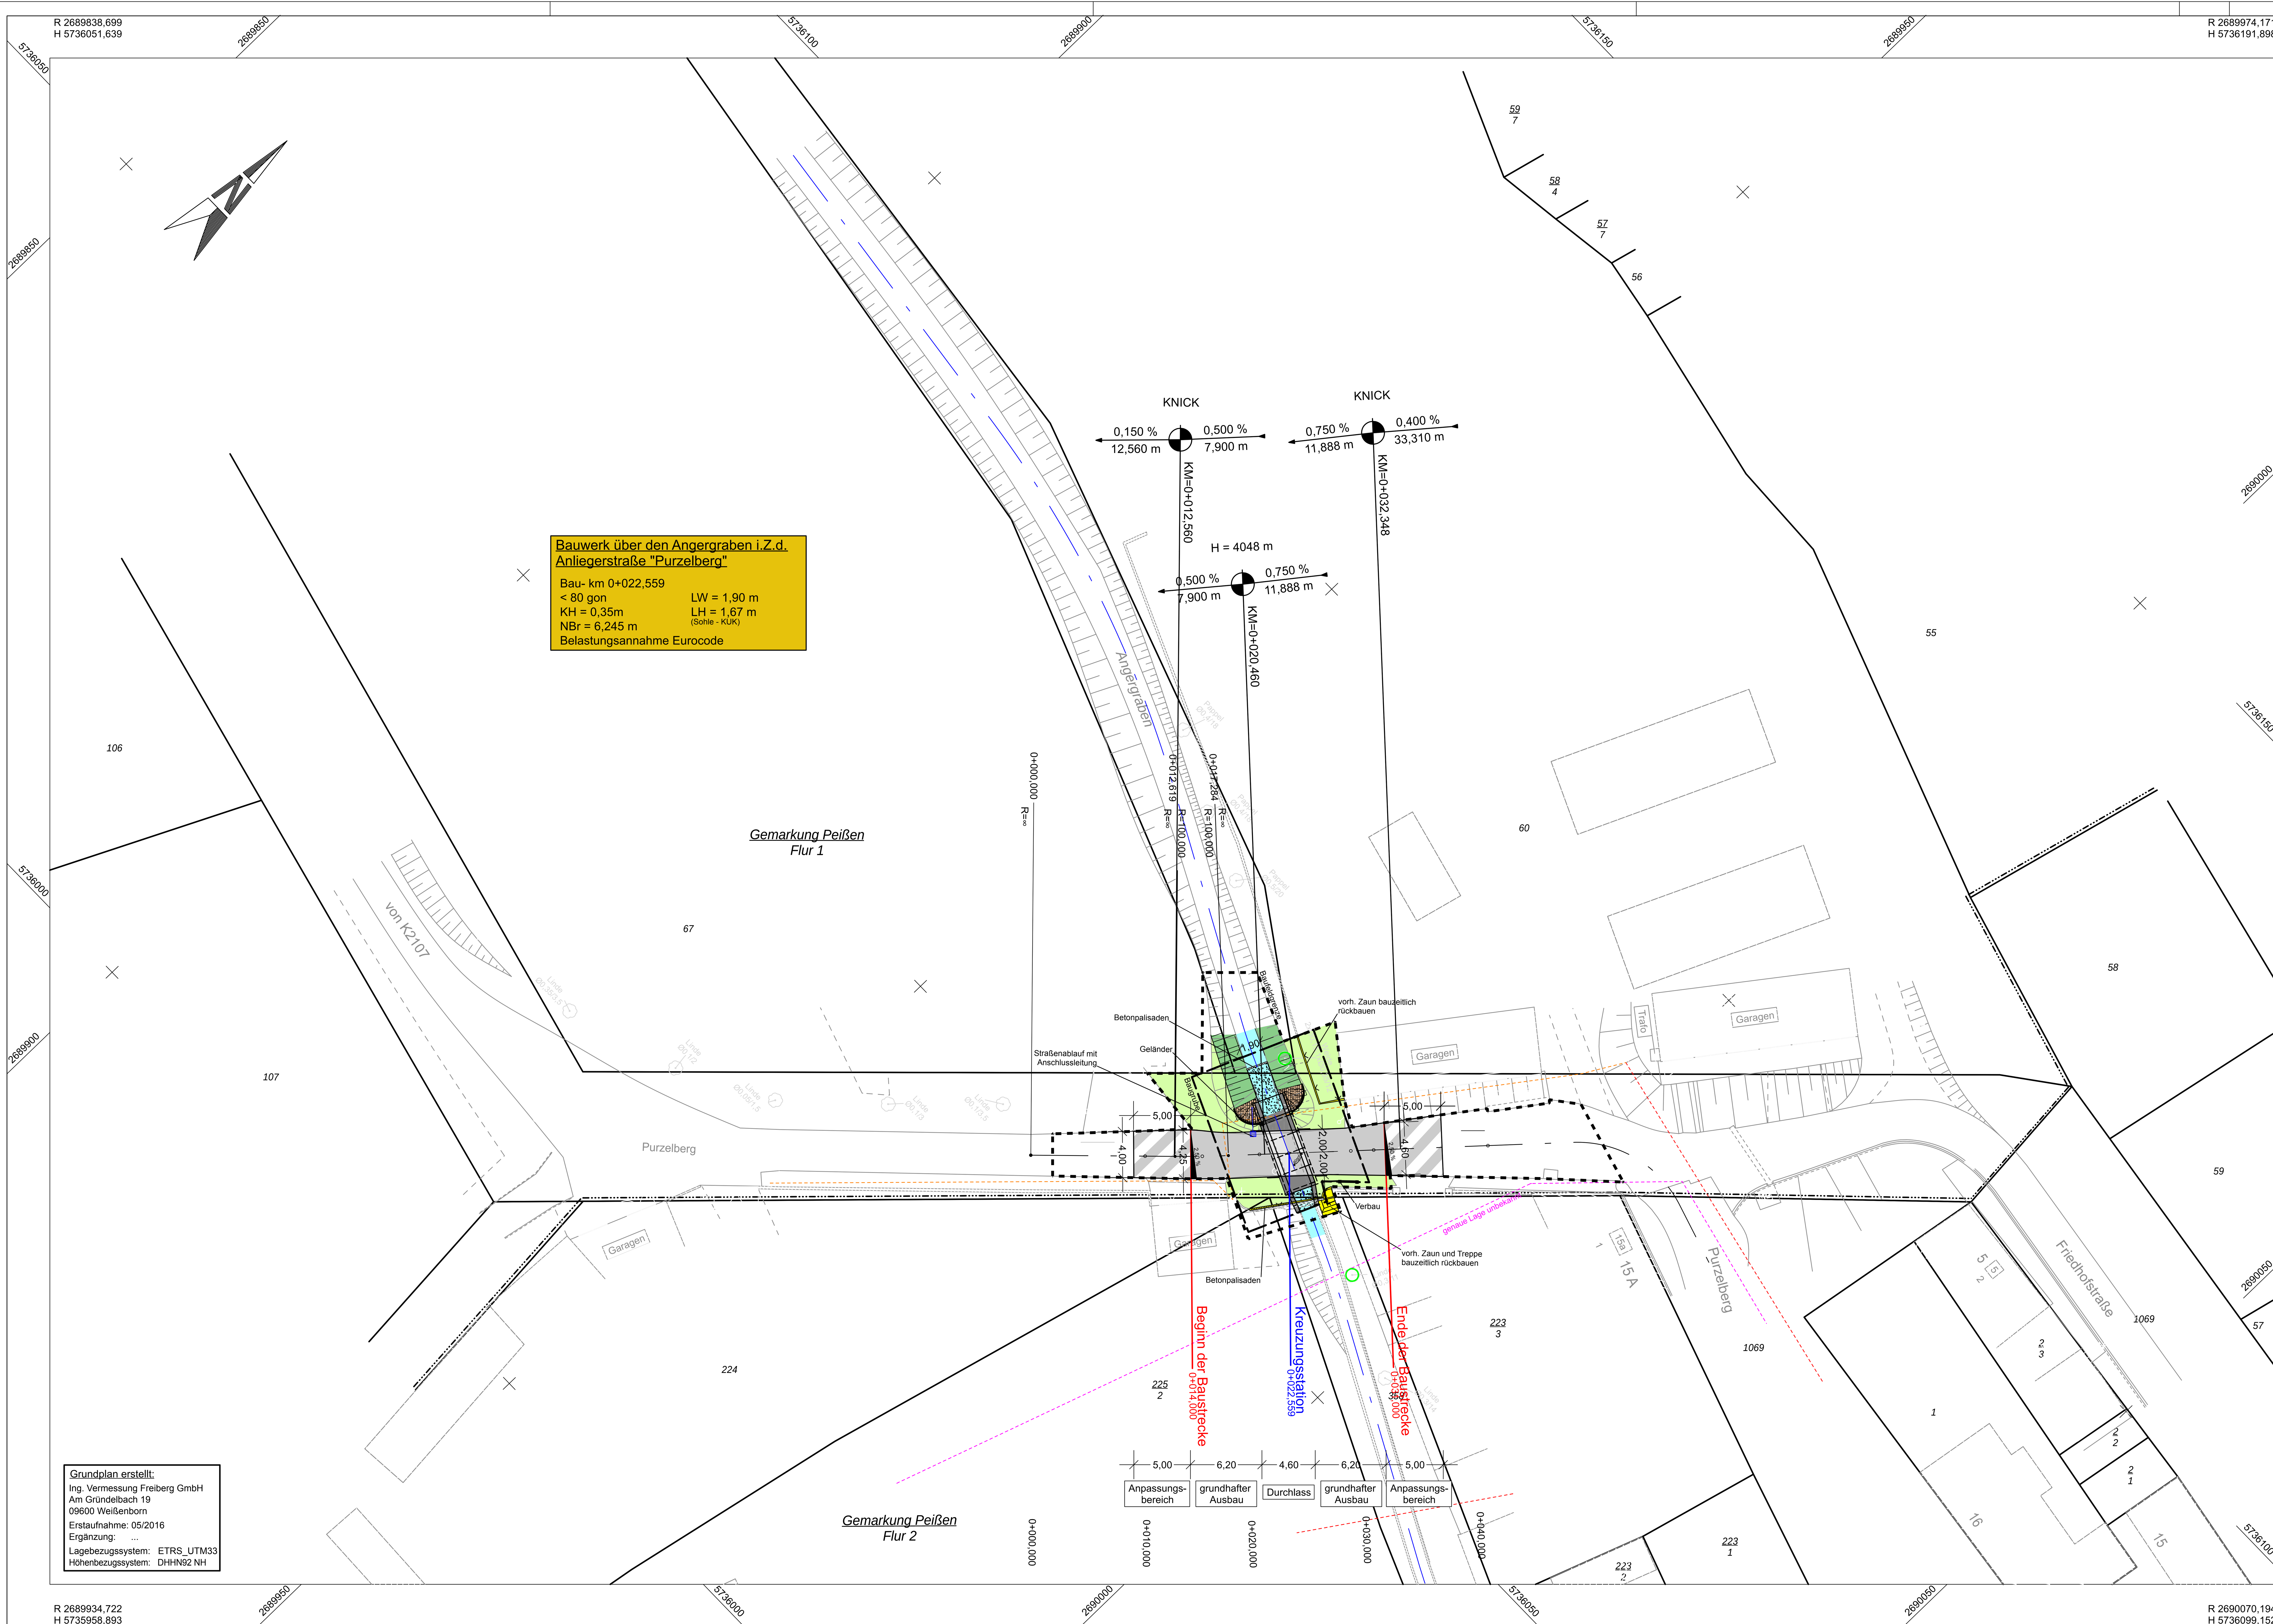

Planung

Zeichen	Bedeutung
	Straßennebenfläche
	Fahrbahn mit Achse
	Bankett/ Grünfläche
	Angergraben
	Dammböschung
	Brücke mit Widerlager
	Anpassungsbereich Fahrbahn
	Wasserbaupflaster Beton C20/25
	Betonsteinpflaster
	bzeitl. Abbruch
	Zufahrt
	Befestigung mit Wasserbausteinen
	Straßenbeton
	Baugrube
	Baufeldgrenze
H = 20 000 m; -2,000 % 432,50 m; 1,821 % 789,22 m	Neigungsbrechpunkt mit Angabe von Ausrundungshalbmesser, Längsneigung und Abstand zum nächsten Neigungs-brechpunkt
	Gradientenhochpunkt
	Gradiententiefpunkt
2,5 %	Querneigung
225 / 2	Flurstücksnummer
	Baumschutz
	Betonpalisaden
	Straßenablauf neu

Legende Leitungen

Bestand	Planung	Medium	Betreiber/ Eigentümer	Anmerkung	Stand
		Fernmeldekabel	Telekom	Lage unbekannt	Januar. 2020
		Straßenbeleuchtung	Stadtwerke Bernburg	Lage unbekannt	Januar. 2020

Der Leitungsbestand wurde nach den Angaben der Ver- und Entsorgungsunternehmen übernommen und nachrichtlich dargestellt. Die Darstellung ist zur Maßentnahme nicht geeignet. Die genaue Lage der unterirdischen Leitungen ist vor Baubeginn zu orten.

Nr.	Art der Änderung	Datum	Name

Entwurfsbearbeitung:
Dr. Löber
Ingenieurgesellschaft für Verkehrsbauwesen mbH
Berliner Straße 140
06116 Halle (Saale)
Tel. 0345 / 564 96-30
Fax 0345 / 564 96-50

	Datum	Zeichen
bearbeitet	03/2020	Schlo/Aß
gezeichnet	03/2020	Schlo/Aß
geprüft	03/2020	Dr. Löber

Stadt Bernburg (Saale)

Tiefbauamt

Projekt-Nr.: ...

Unterlage: 5
Bl.Nr.: 1
Reg. Nr.:

	Datum	Zeichen
nachgeprüft		

Entwurf

Ersatzneubau Durchlassbauwerk über den Angergraben am Purzelberg im Ortsteil Peißen

Lageplan

Maßstab: 1:250

...