


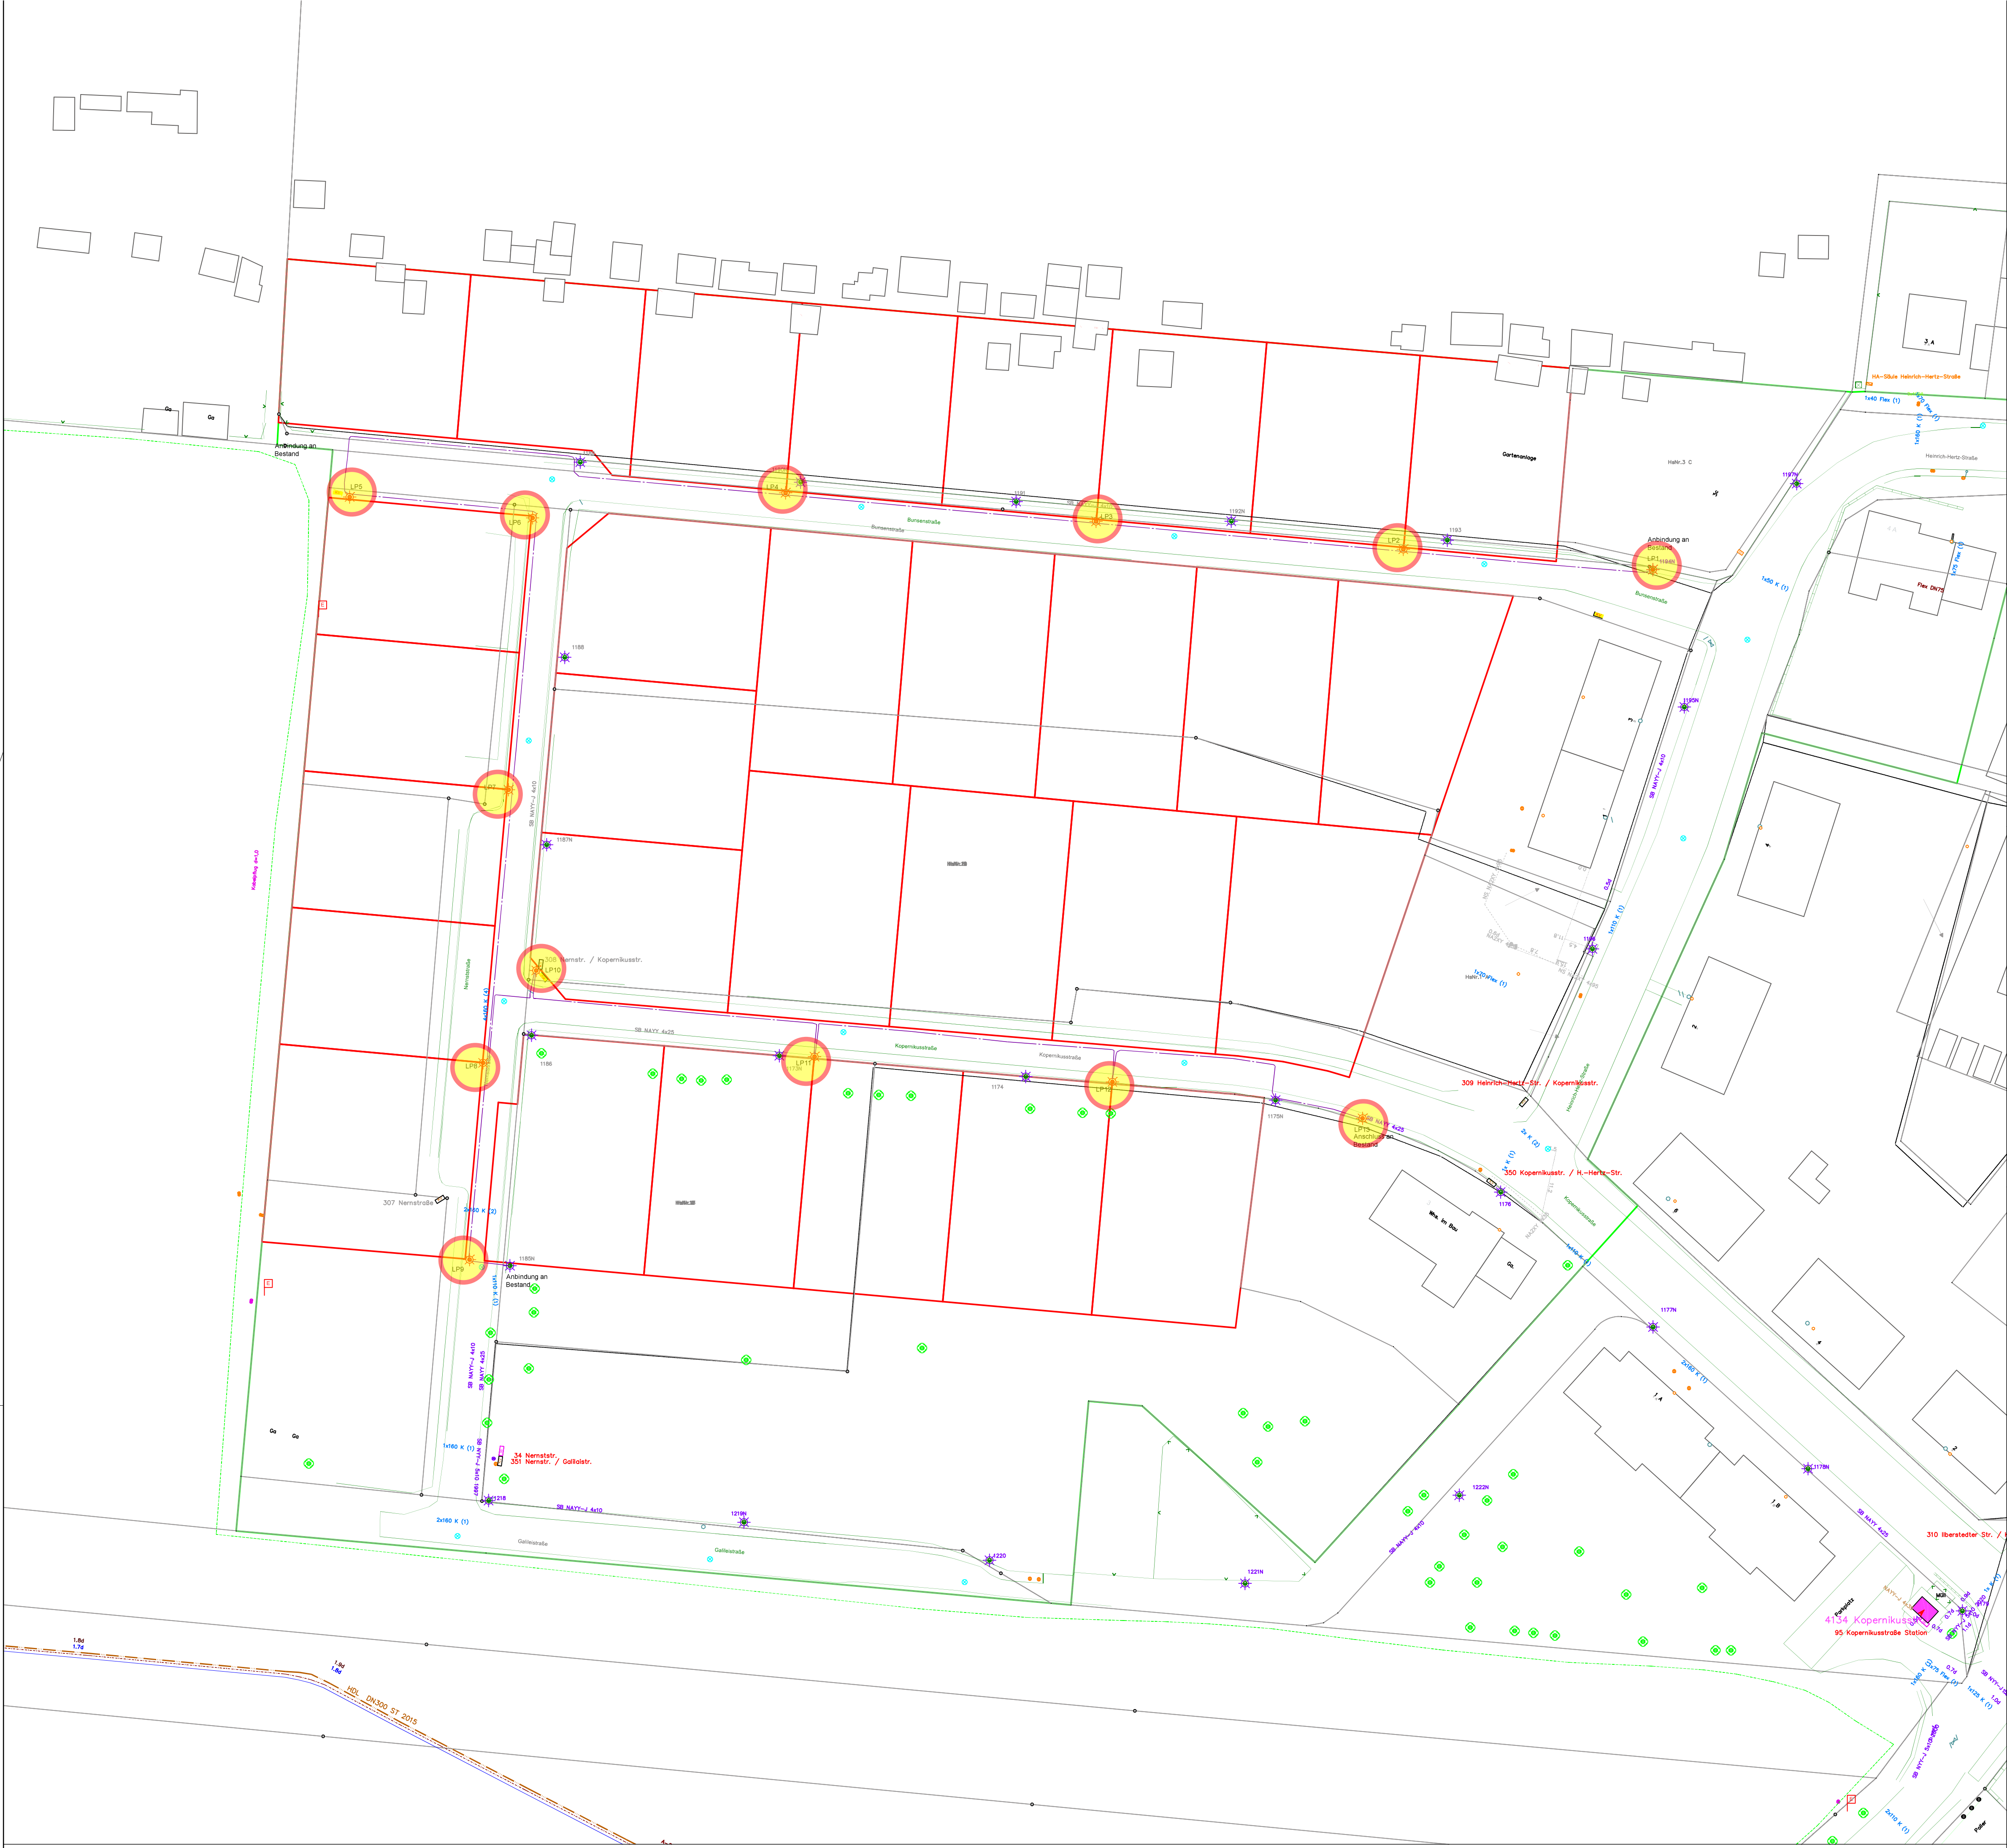

LEGENDE

Bestand:

BSK Straßenbeleuchtung

Planung:

BSK Straßenbeleuchtung

LP 1

Lichtpunkt

Projektbeschreibung:

** Text **

Stadtwerke Bernburg GmbH

Mühlstraße 14
06406 Bernburg (Saale)
www.stadtwerke-bernburg.de



Ansprechpartner:

Herr Gerstenberger
Tel: 0 34 71 / 37 77 85
gerstenberger@stadtwerke-bernburg.de

Bearbeiter:

Herr Gerstenberger
Tel: 0 34 71 / 37 77 85
gerstenberger@stadtwerke-bernburg.de

Erstellt am:

Tuesday, November 24, 2020

Genehmigt am:

.....

letzte Änderung:

28.10.2021

15:10:11

Entwurfsplanung

Bauvorhaben:

Erschließung WG Junkerssiedlung

Auftraggeber:

NELKE Immobilien

Maßstab: 1 : 500

Dateiname: 2020-11-24_E_SBL_WG_Junkerssiedlung.dwg
IPA-Projekt: P 1 TKS 201? ????