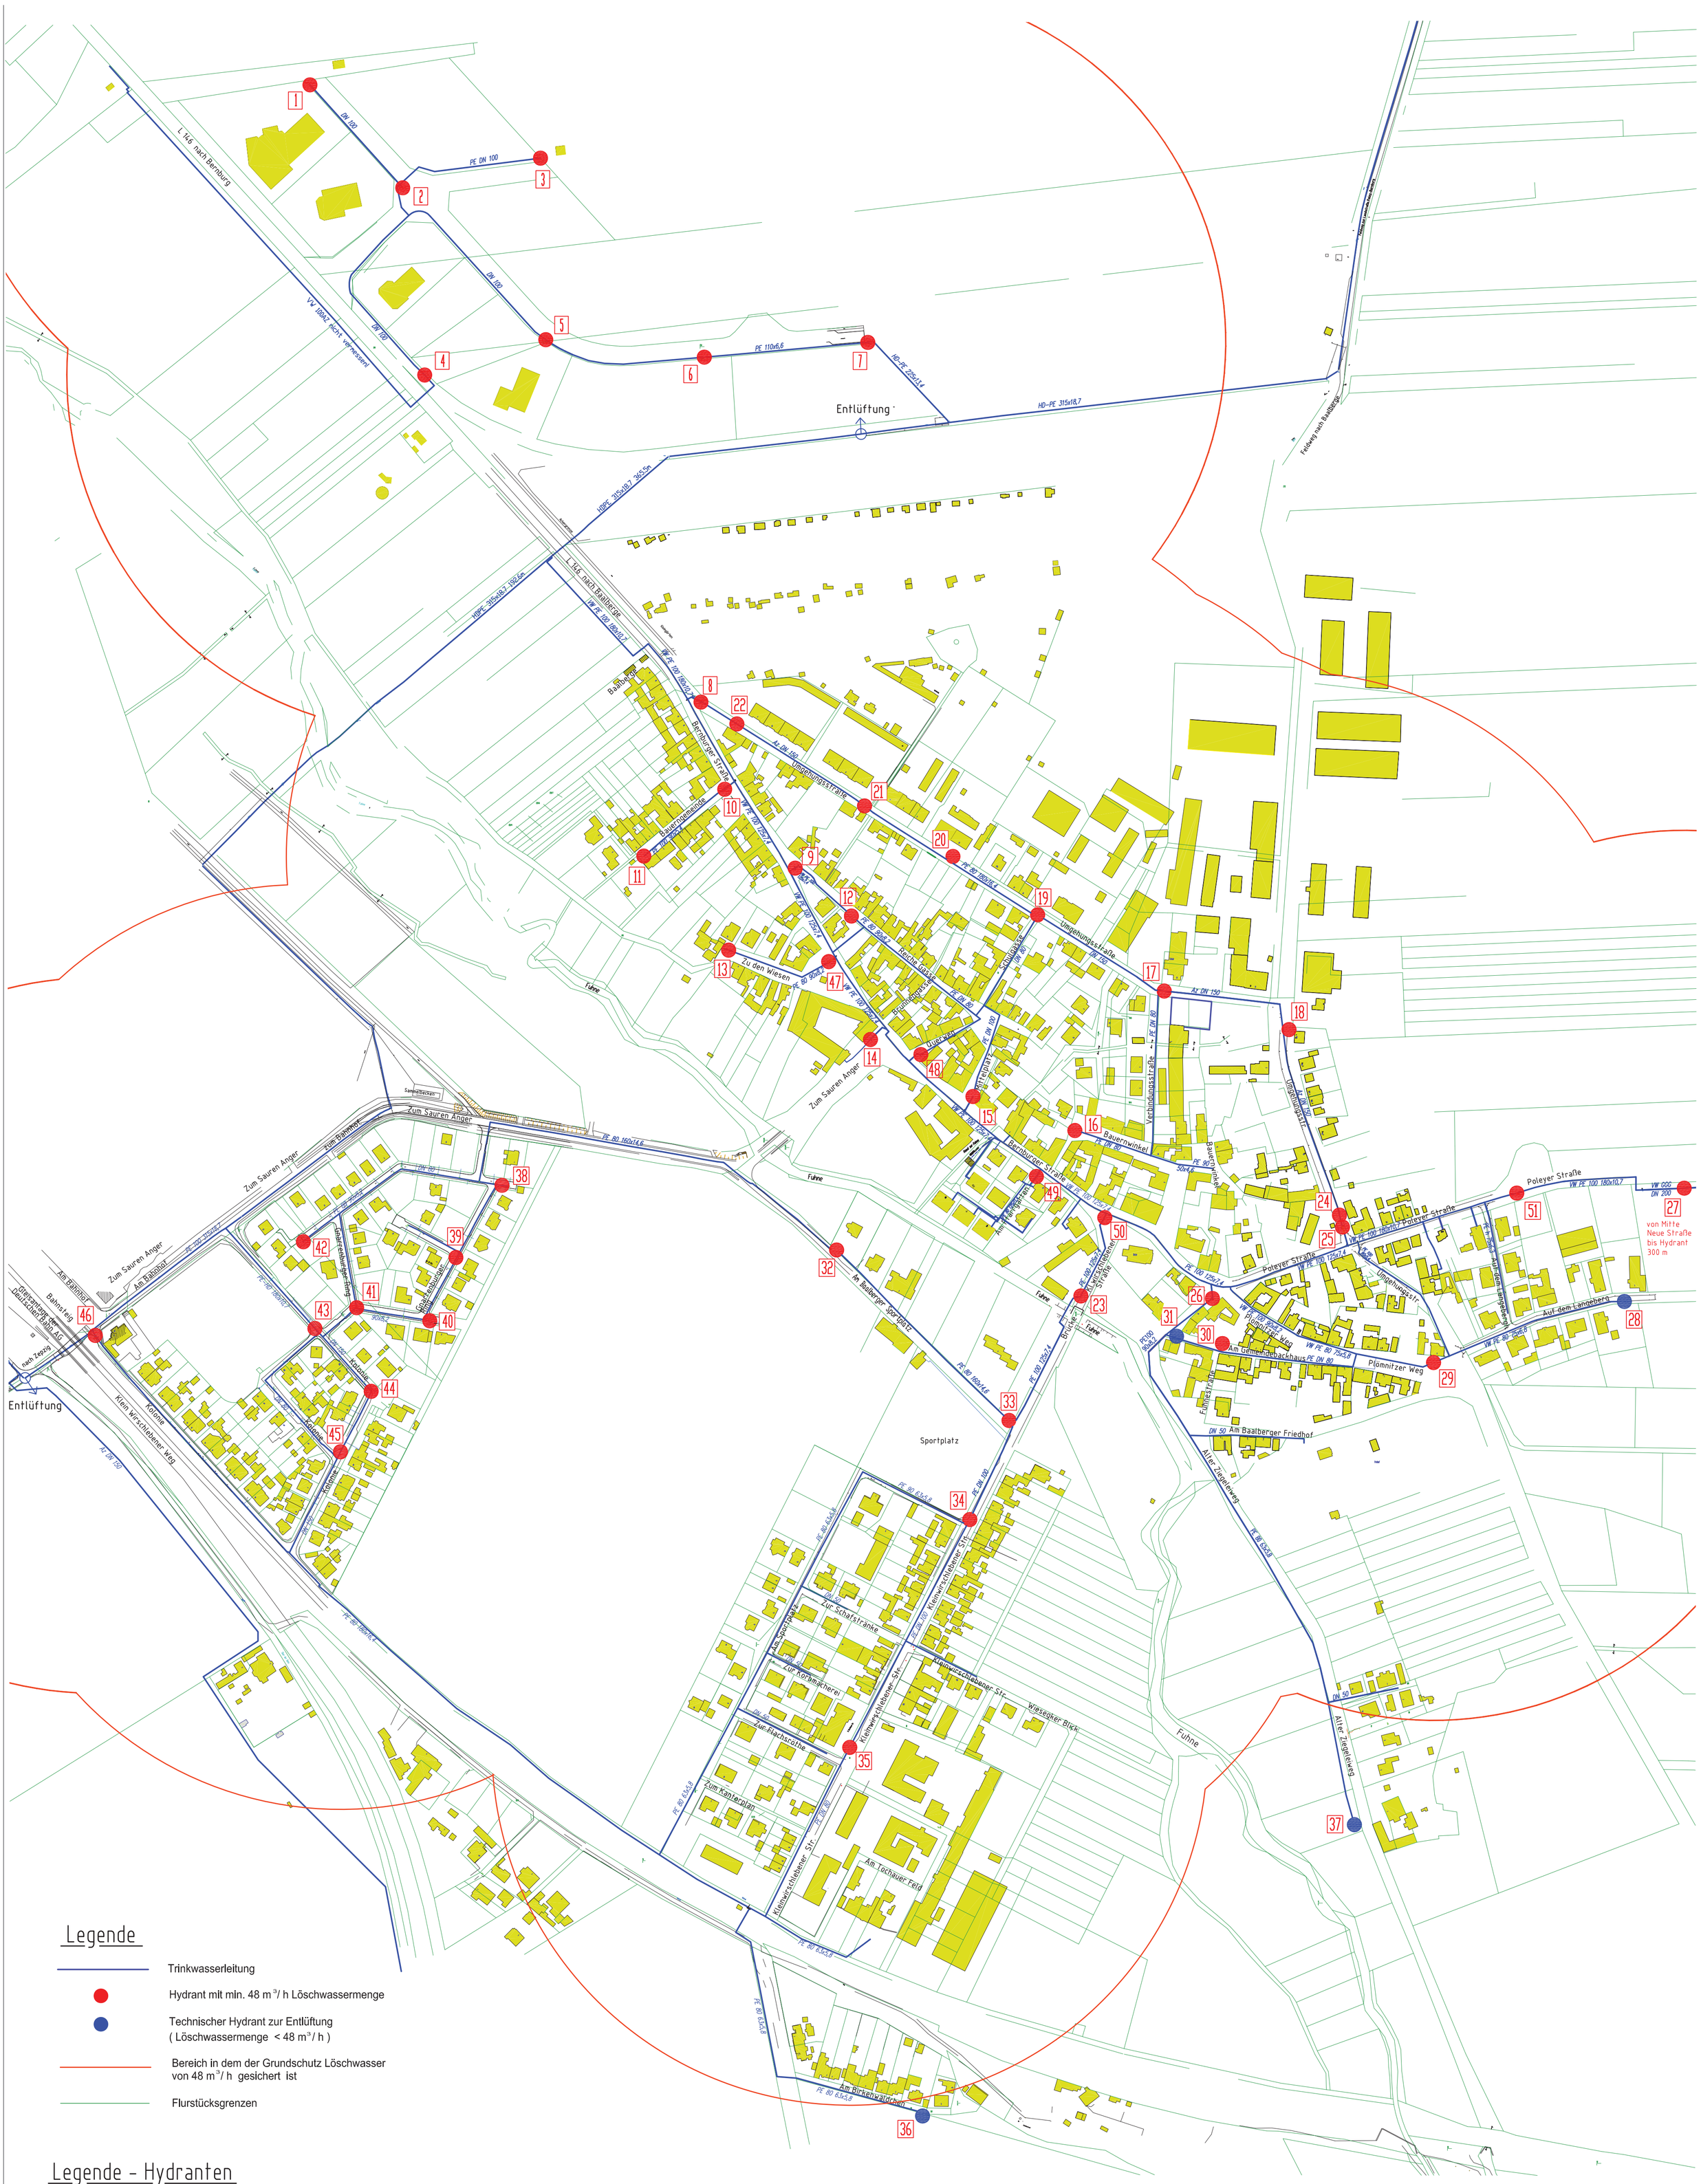


## Legende

- Trinkwasserleitung
- Hydrant mit min. 48 m³/ h Löschwassermenge
- Technischer Hydrant zur Entlüftung ( Löschwassermenge < 48 m³/ h )
- Bereich in dem der Grundschutz Löschwasser von 48 m³/ h gesichert ist
- Flurstücksgrenzen

## Legende - Hydranten

| | | | | | | | |
|---|---|---|---|---|---|---|---|
| 1 | Autohaus Feser | 14 | Zum Sauren Anger Nr.1 | 27 | Nähe Schützenplatz | 40 | Gnarrenberger Ring Nr.13 |
| 2 | Lebenshilfe | 15 | Bernburger Straße / Mittelplatz | 28 | Auf dem Langeberg Nr.1 | 41 | Gnarrenberger Ring Nr.17 |
| 3 | Ackergrenze / Gewerbegebiet | 16 | Bauernwinkel Nr.11 | 29 | Plömnitzer Weg Nr.14 | 42 | Gnarrenberger Ring Nr.21 |
| 4 | Bernburger Straße / Gewerbegebiet | 17 | Umgehungsstraße Nr.30 | 30 | Am Gemeindebackhaus Nr.3 | 43 | Kolonie Nr.23 |
| 5 | Autohaus Subaru | 18 | Umgehungsstraße Nr.34a | 31 | Am Gemeindebackhaus/ Alter Ziegeleiweg | 44 | Kolonie Nr.21c |
| 6 | Deutsche Post AG | 19 | Umgehungsstraße /Schulgasse | 32 | Am Baalberger Sportplatz/ Sportlerheim | 45 | Kolonie Nr.16b |
| 7 | Deutsche Post AG | 20 | Umgehungsstraße Nr.22 | 33 | Kleinwirschlebener Str./ Am Baalberger Sportplatz | 46 | Kolonie Nr.2 |
| 8 | Bernburger Straße / Umgehungsstraße | 21 | Umgehungsstraße Nr.12 | 34 | Kleinwirschlebener Str./ Am Baalberger Sportplatz | 47 | Bernburger Straße / Zu den Wiesen |
| 9 | Bernburger Straße / Reiche Gasse | 22 | Umgehungsstraße Nr.1 | 35 | Kleinwirschlebener Str./ Zur Flachsröthe | 48 | Bernburger Straße / Quergasse |
| 10 | Bernburger Straße / Bauerngemeinde | 23 | Kleinwirschlebener Straße / Fuhnebrücke | 36 | Am Birkenwäldchen Nr.9 | 49 | Bernburger Straße / Am Pfarrgarten Nr.8b |
| 11 | Bauerngemeinde Nr. 10 | 24 | Umgehungsstraße / Poleyer Straße | 37 | Alter Ziegeleiweg | 50 | Bernburger Straße / Kleinwirschlebener Str. |
| 12 | Reiche Gasse Nr.33 | 25 | Poleyer Straße / Umgehungsstraße | 38 | Gnarrenberger Ring Nr.1 | 51 | Poleyer Straße Nr.13 |
| 13 | Zu den Wiesen Nr.5a | 26 | Bernburger Straße / Alter Ziegeleiweg | 39 | Gnarrenberger Ring Nr.7 | | |

Stand: 31.12.2021

| | | |
|---|---|---|
| Wasserzweckverband "Saale-Fuhne-Ziethe" | Auftraggeber: Wasserzweckverband "Saale-Fuhne-Ziethe" Köthensche Straße 54 06406 Bernburg Tel.: 03471/ 3757 0 | Ausdruck vom gebietsdeckenden Auszug aus dem Liegenschaftskataster Kein Amtlicher Auszug nur für den internen Gebrauch des Wasserzweckverband "Saale-Fuhne-Ziethe" |
| Ingenieurbüro: Ingenieurbüro Kreibich Wolfgangstraße 63 06406 Bernburg Tel.: 03471/ 300420 | Vorhaben: Hydrantenplan für Gemeinde Baalberge | |

| | Datum: | Name: | Darstellung: Lageplan mit Leitungsführung | Projekt-Nr.: 07/2006 |
|---|---|---|---|---|
| gezeichnet: | 24.01.06 | Schumann | | Datei-Name: |
| bearbeitet: | 24.01.06 | Kreibich | | Blatt-Nr.: 01 |
| geprüft: | | | | |
| Lagestatus: | | Höhenstatus: | | Maßstab: 1:2500 |