


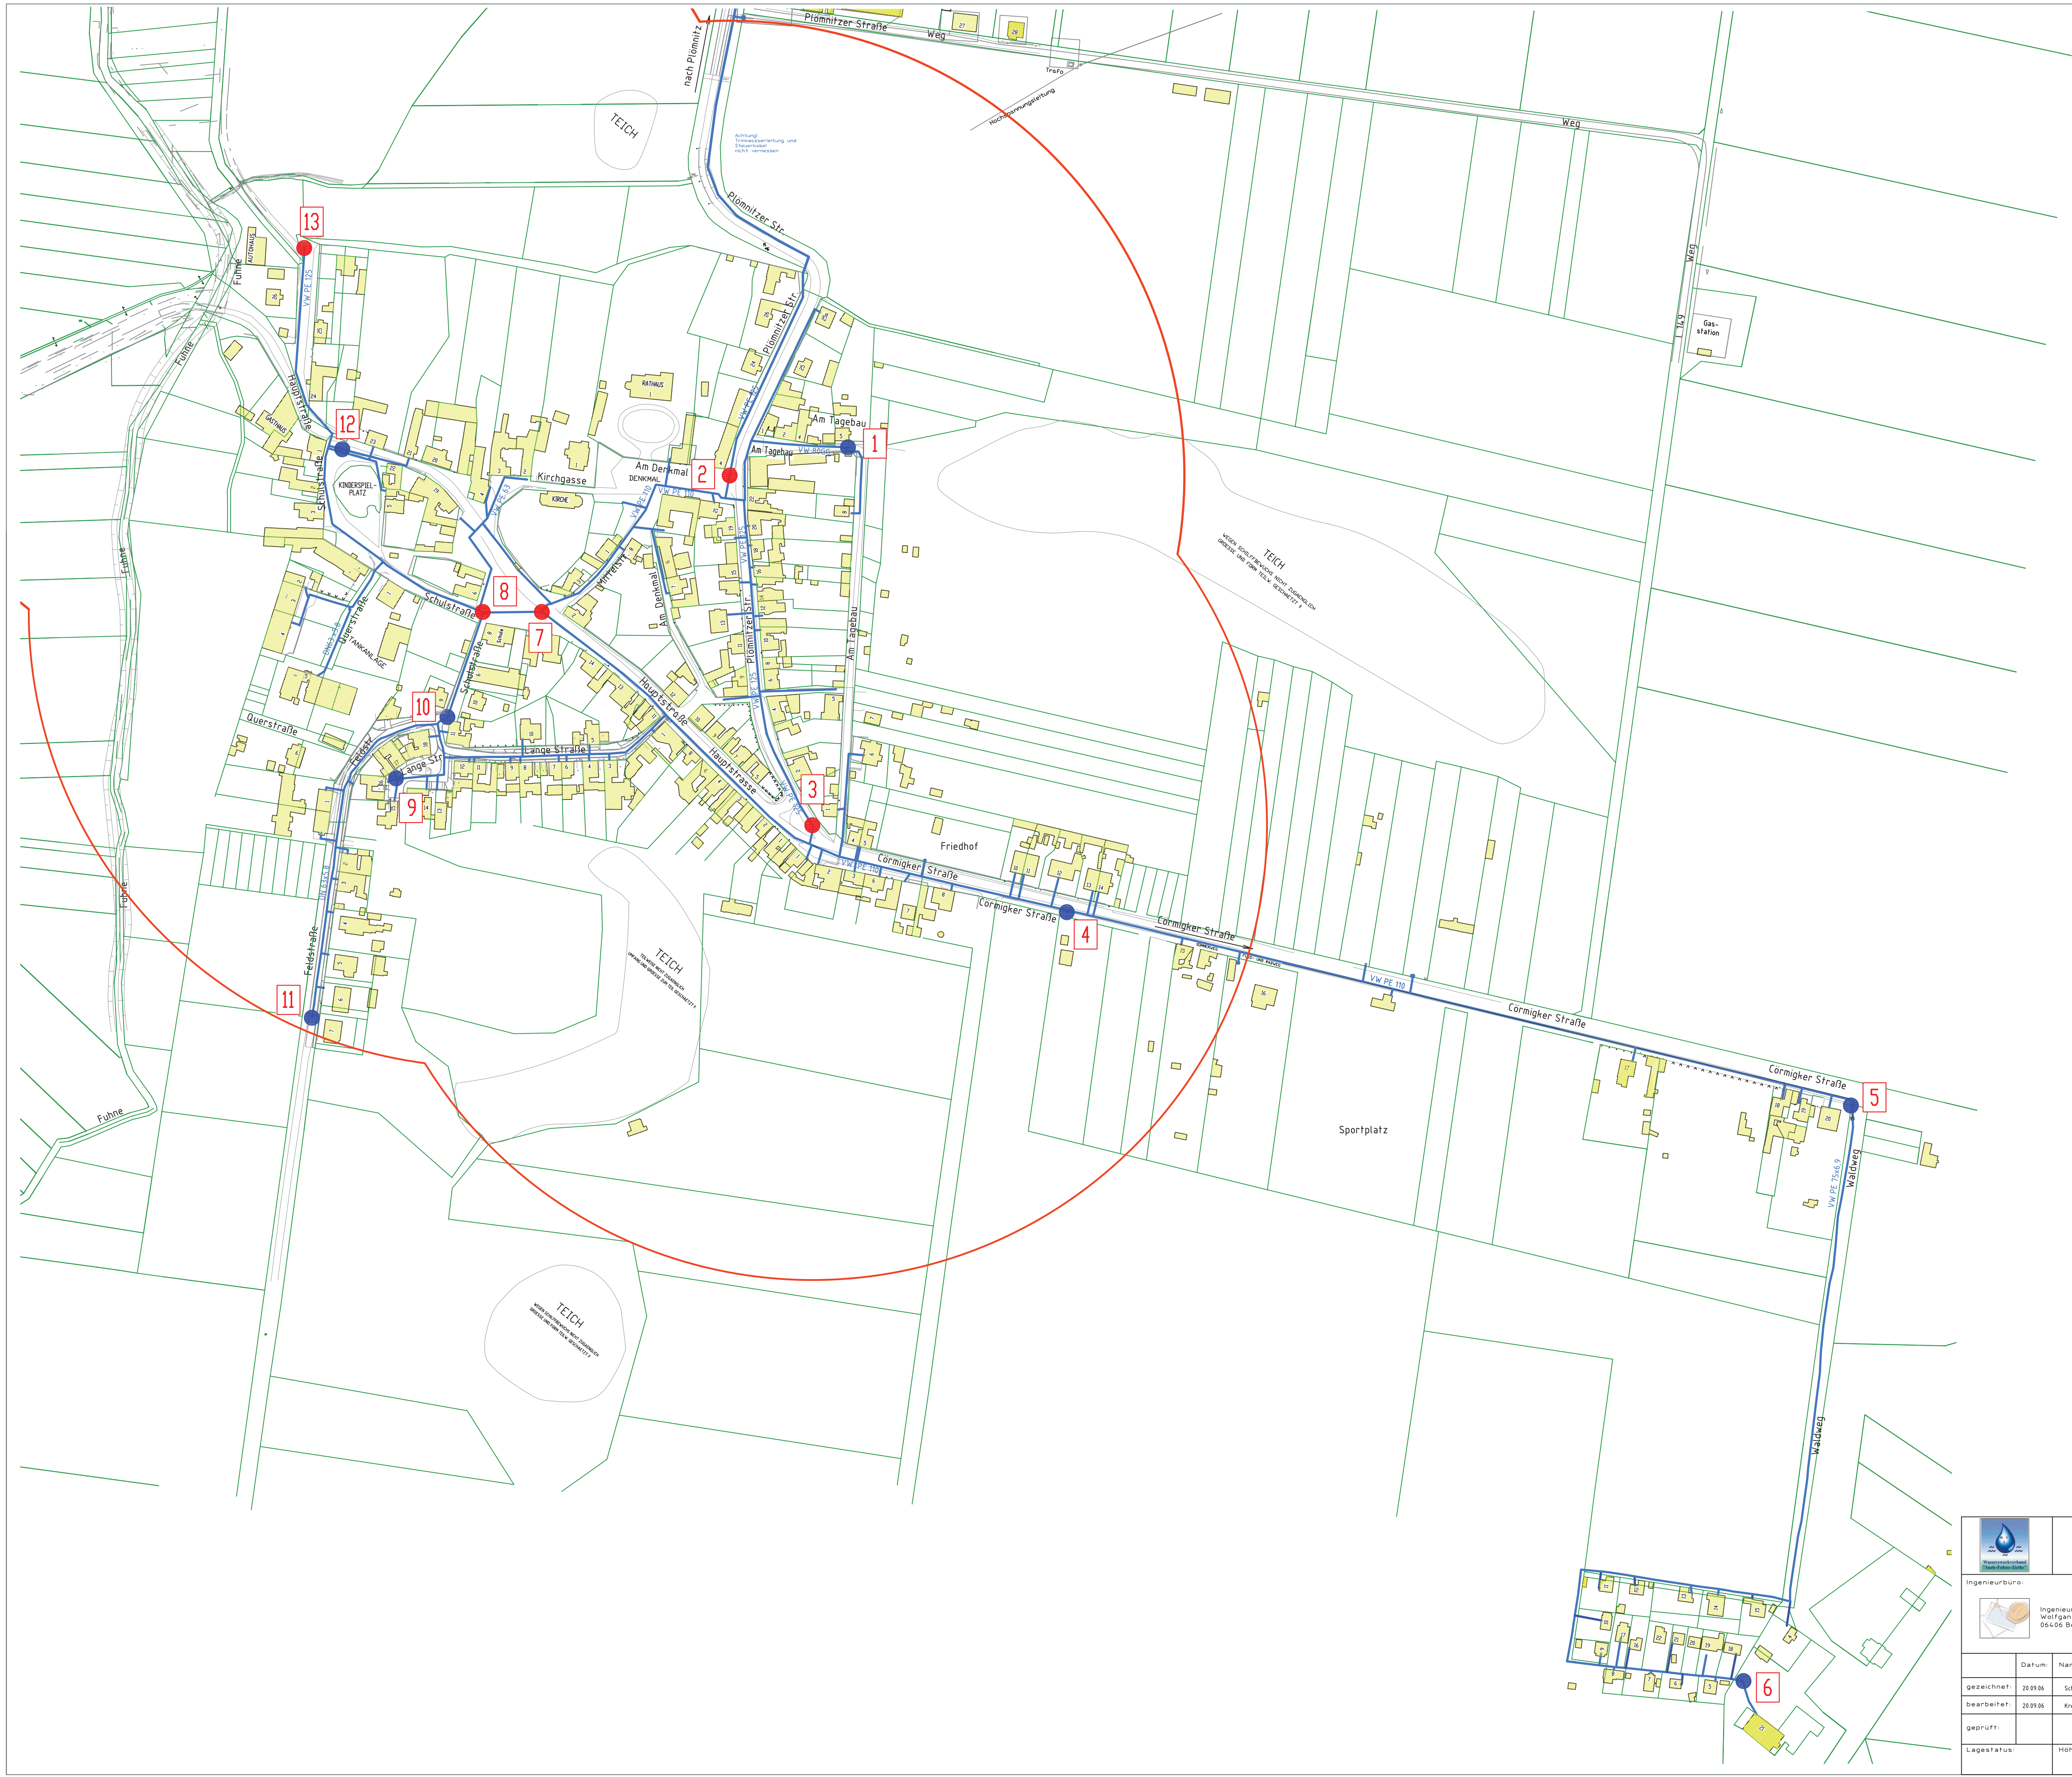

Legende - Hydranten

- 1 Am Tagebau Nr. 5
- 2 Denkmal / Plömnitzer Straße
- 3 Plömnitzer Straße Nr. 1
- 4 Cormigker Straße Nr. 12
- 5 Cormigker Straße Nr. 20
- 6 Waldweg Nr. 4
- 7 Hauptstraße / Mittelstraße
- 8 Schulstraße Nr. 6 / Schule
- 9 Langestraße Nr. 16
- 10 Schulstraße Nr. 11
- 11 Feldstraße Nr. 7
- 12 Hauptstraße Nr. 23 / Schulstraße
- 13 Hauptstraße Nr. 27 / Ende

Legende

- Trinkwasserleitung
- Hydrant mit min. 48 m³/h Löschwassermenge
- Technischer Hydrant zur Entlüftung (Löschwassermenge < 48 m³/h)
- Bereich in dem der Grundsatz Löschwasser von 48 m³/h gesichert ist
- Flurstücksgrenzen

Stand: 31.12.2021

		Auftraggeber: Wasserzweckverband "Saale-Fuhne-Ziethe" Köthensche Straße 54 06406 Bernburg Tel.: 0342/71 3157 0		Ausdruck vom gebietsdeckenden Auszug aus dem Liegenschaftskataster Kein Amtlicher Auszug nur für den internen Gebrauch des Wasserzweckverband "Saale-Fuhne-Ziethe"	
		Ingenieurbüro: Ingenieurbüro Kriebich Wolfgangstraße 63 06406 Bernburg		Vorhaben: Hydrantenplan Gemeinde Preußitz	
gezeichnet: 20.09.06		Name:		Darstellung:	
bearbeitet: 20.09.06		Skizzen:		Projekt-Nr.: 43 / 2006	
geprüft:		Kreisch:		Datei-Name:	
Lagestatus:		Höhenstatus:		Blatt-Nr.: 01	
				Maßstab: 1:2000	