Stadt Bernburg (Saale)
Instandsetzung "Hohe Straße"

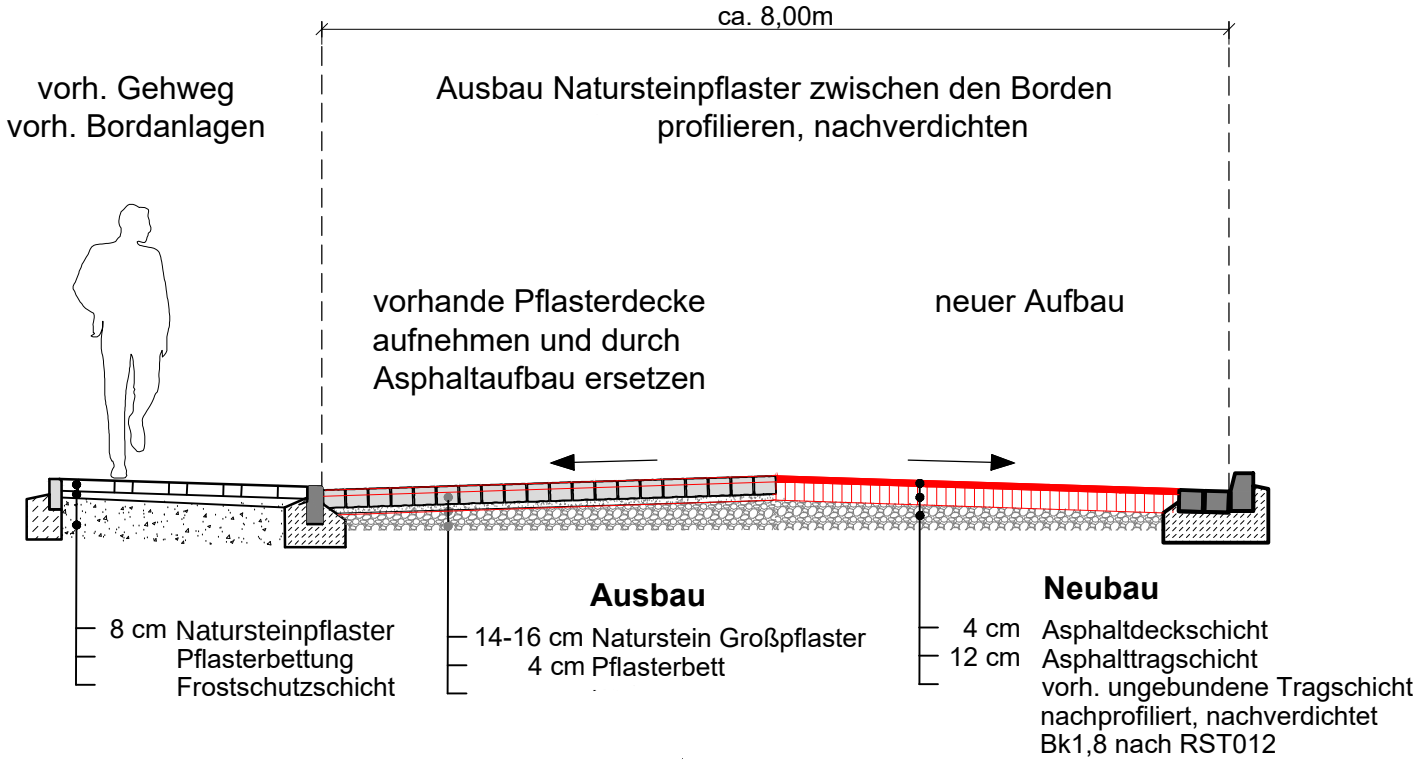

Anlage 4 - Seite 3/3

Maßstab: 1 : 50
Datum 07.08.2023

Stadt Bernburg (Saale)
Schlossgartenstraße 16
06406 Bernburg (Saale)

Instandsetzung Stadtstraßen 2024
Maßnahme S 05- Hohe Straße
Fahrbahn TB Karlstraße - Liebknechtstraße